R2.2b (Rozdzielnica w całości realizowana w etapie 2.3)

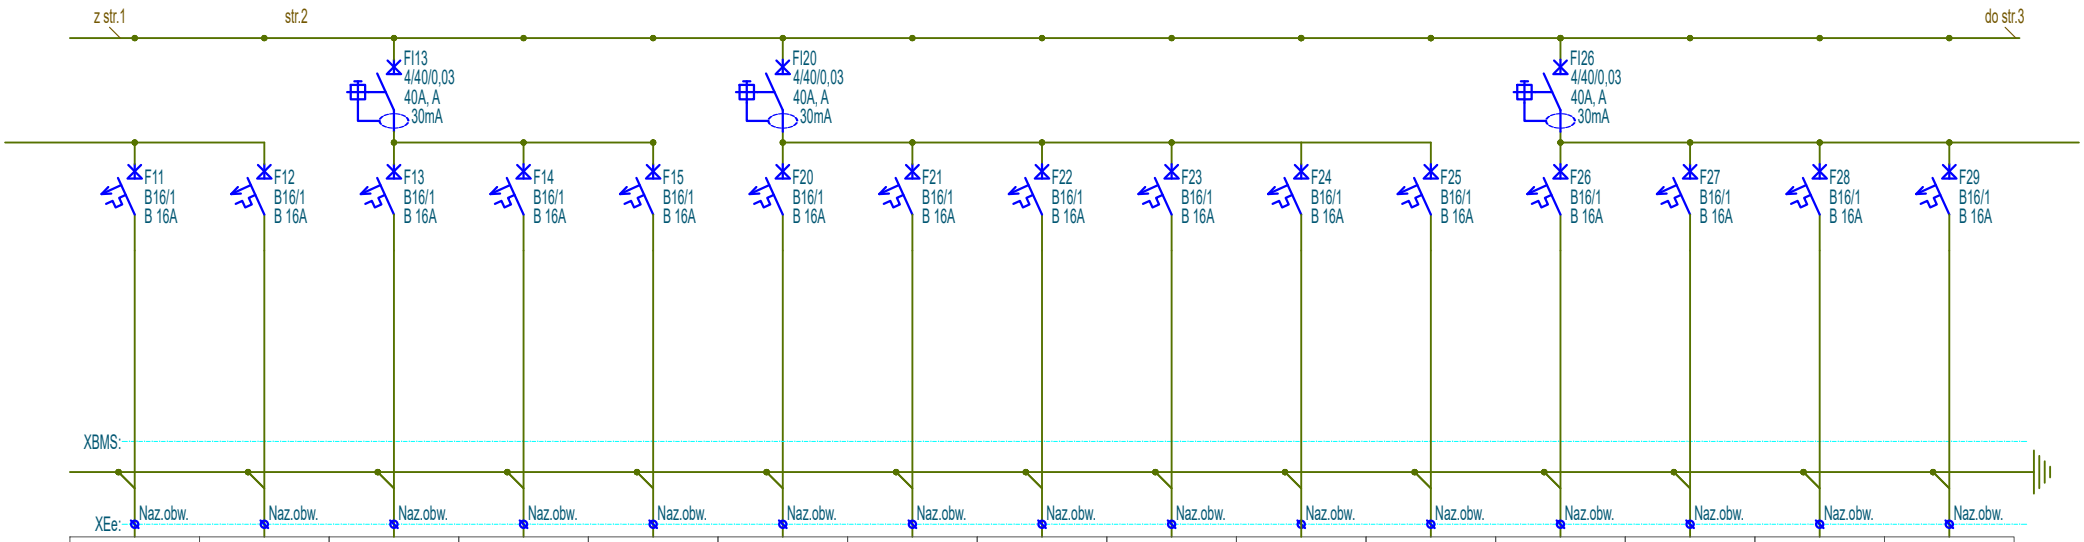

F11	F12	F13	F14	F15	F20	F21	F22	F23	F24	F25	F26	F27	F28	F29
Gniazda ogólne	Gniazda ogólne	Gniazd - suszarka	Rezerwa	Rezerwa	Gniazda DATA	Gniazda DATA	Gniazda DATA	Gniazda DATA	Gniazda DATA	Gniazda DATA	Gniazda DATA	Gniazda DATA	Gniazda DATA	Gniazda DATA
N2XH	N2XH	N2XH			N2XH	N2XH	N2XH	N2XH	N2XH	N2XH	N2XH	N2XH	N2XH	N2XH
3x2,5mm²	3x2,5mm²	3x2,5mm²			3x2,5mm²	3x2,5mm²	3x2,5mm²	3x2,5mm²	3x2,5mm²	3x2,5mm²	3x2,5mm²	3x2,5mm²	3x2,5mm²	3x2,5mm²
1,20kW	0,40kW	2,20kW			1,60kW	1,60kW	1,20kW	1,20kW	2,40kW	1,80kW	2,40kW	1,80kW	1,20kW	1,20kW

PAS PROJEKT

PAS PROJEKT SPÓŁKA Z O.O.
ul. Plantowa 5;
05-830 Nadarzyn
TEL. (022) 739-90-25
www.pasprojekt.com

Inwestor	Biblioteka Narodowa al. Niepodległości 213; 02-086 Warszawa		Imię i Nazwisko	Nr upr.	Podpis	Stadium
Obiekt	"MODERNIZACJA I ARANŻACJA WNĘTRZ PAŁACU KRASIŃSKICH (PAŁAC RZECZYPOSPOLITEJ) PRZY PLACU KRASIŃSKICH 3/5 W WARSZAWIE"	Projektował	inż. Paweł Stefaniuk	MAZ/0414/PWOE/05		P.W
		Współpraca				Skala 1:-
Adres	Plac Krasińskich 3/5 ;00-207 Warszawa	Sprawdził				Rewizja 2
Nazwa rysunku	Schemat rozdzielnicy R2.2b	Strona	Numer archiwalny			Data
			Nr rys.		Branża	
		2z3	PAS-120-PW-IE-R2.2b-SCH-13_E_II_2.3		Elektryczna	06.2022