



Przekrój konstrukcyjny przez zjazd
o nawierzchni z kruszywa łamanego 0/31,5

skala 1:50

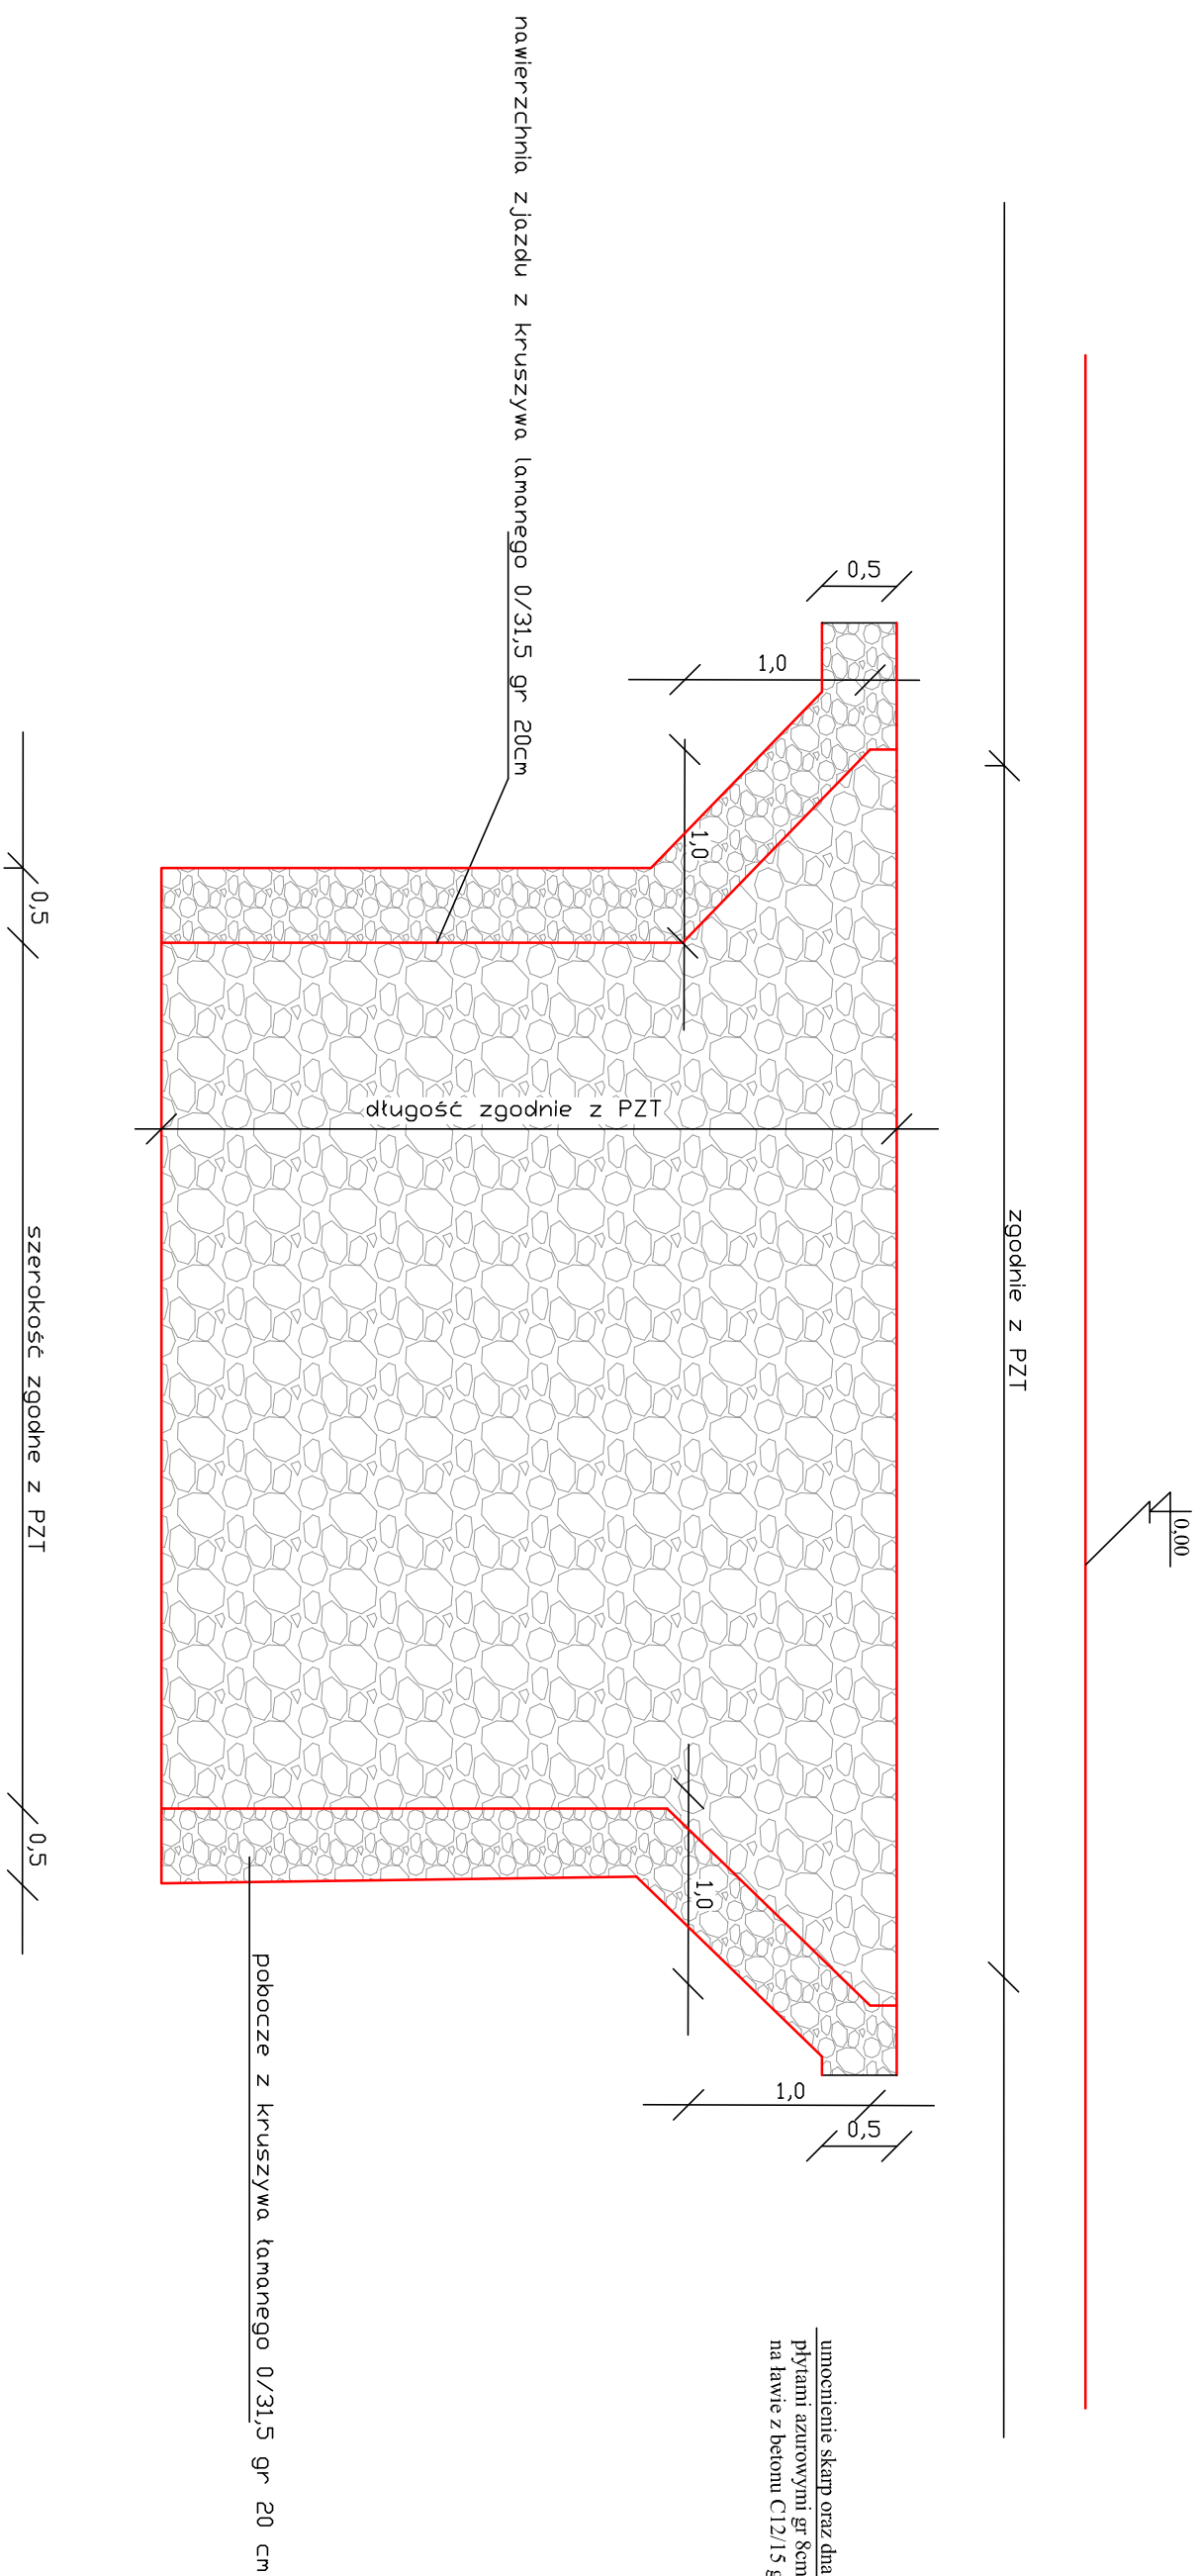


szczególne typowe ścianki czołowej przepustu

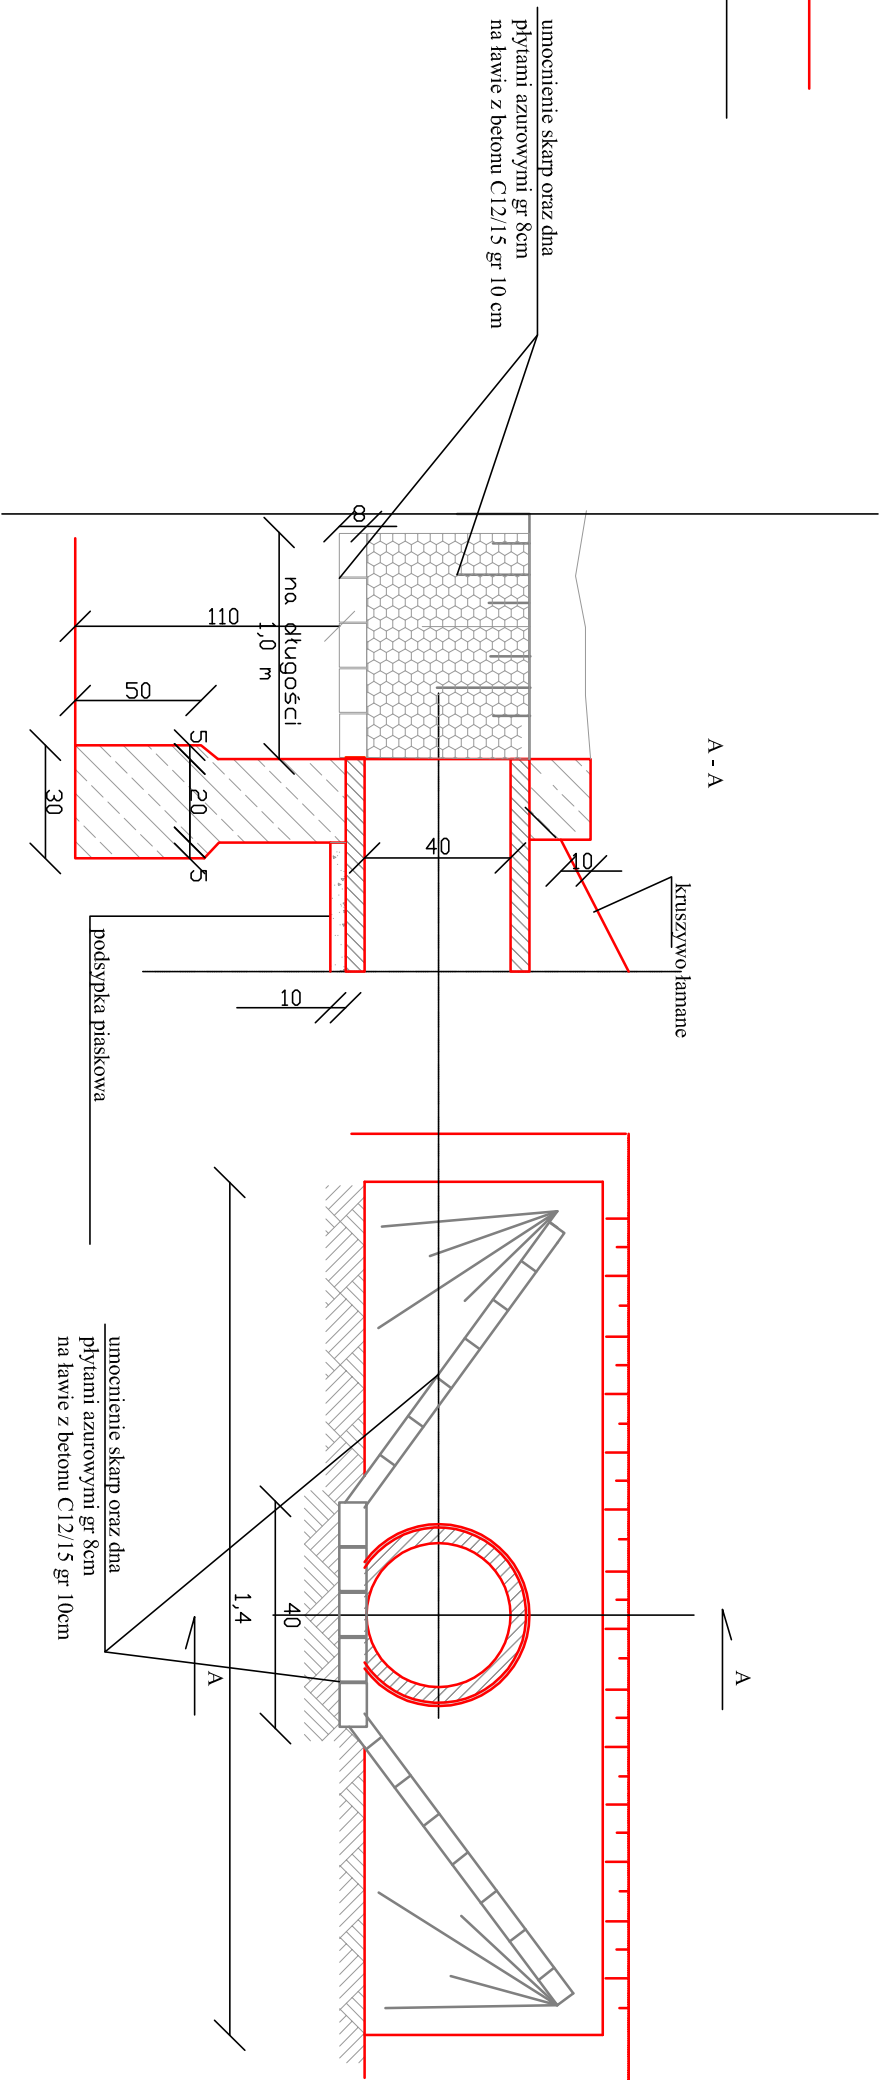


Przekrój konstrukcyjny typowy

skala 1:50

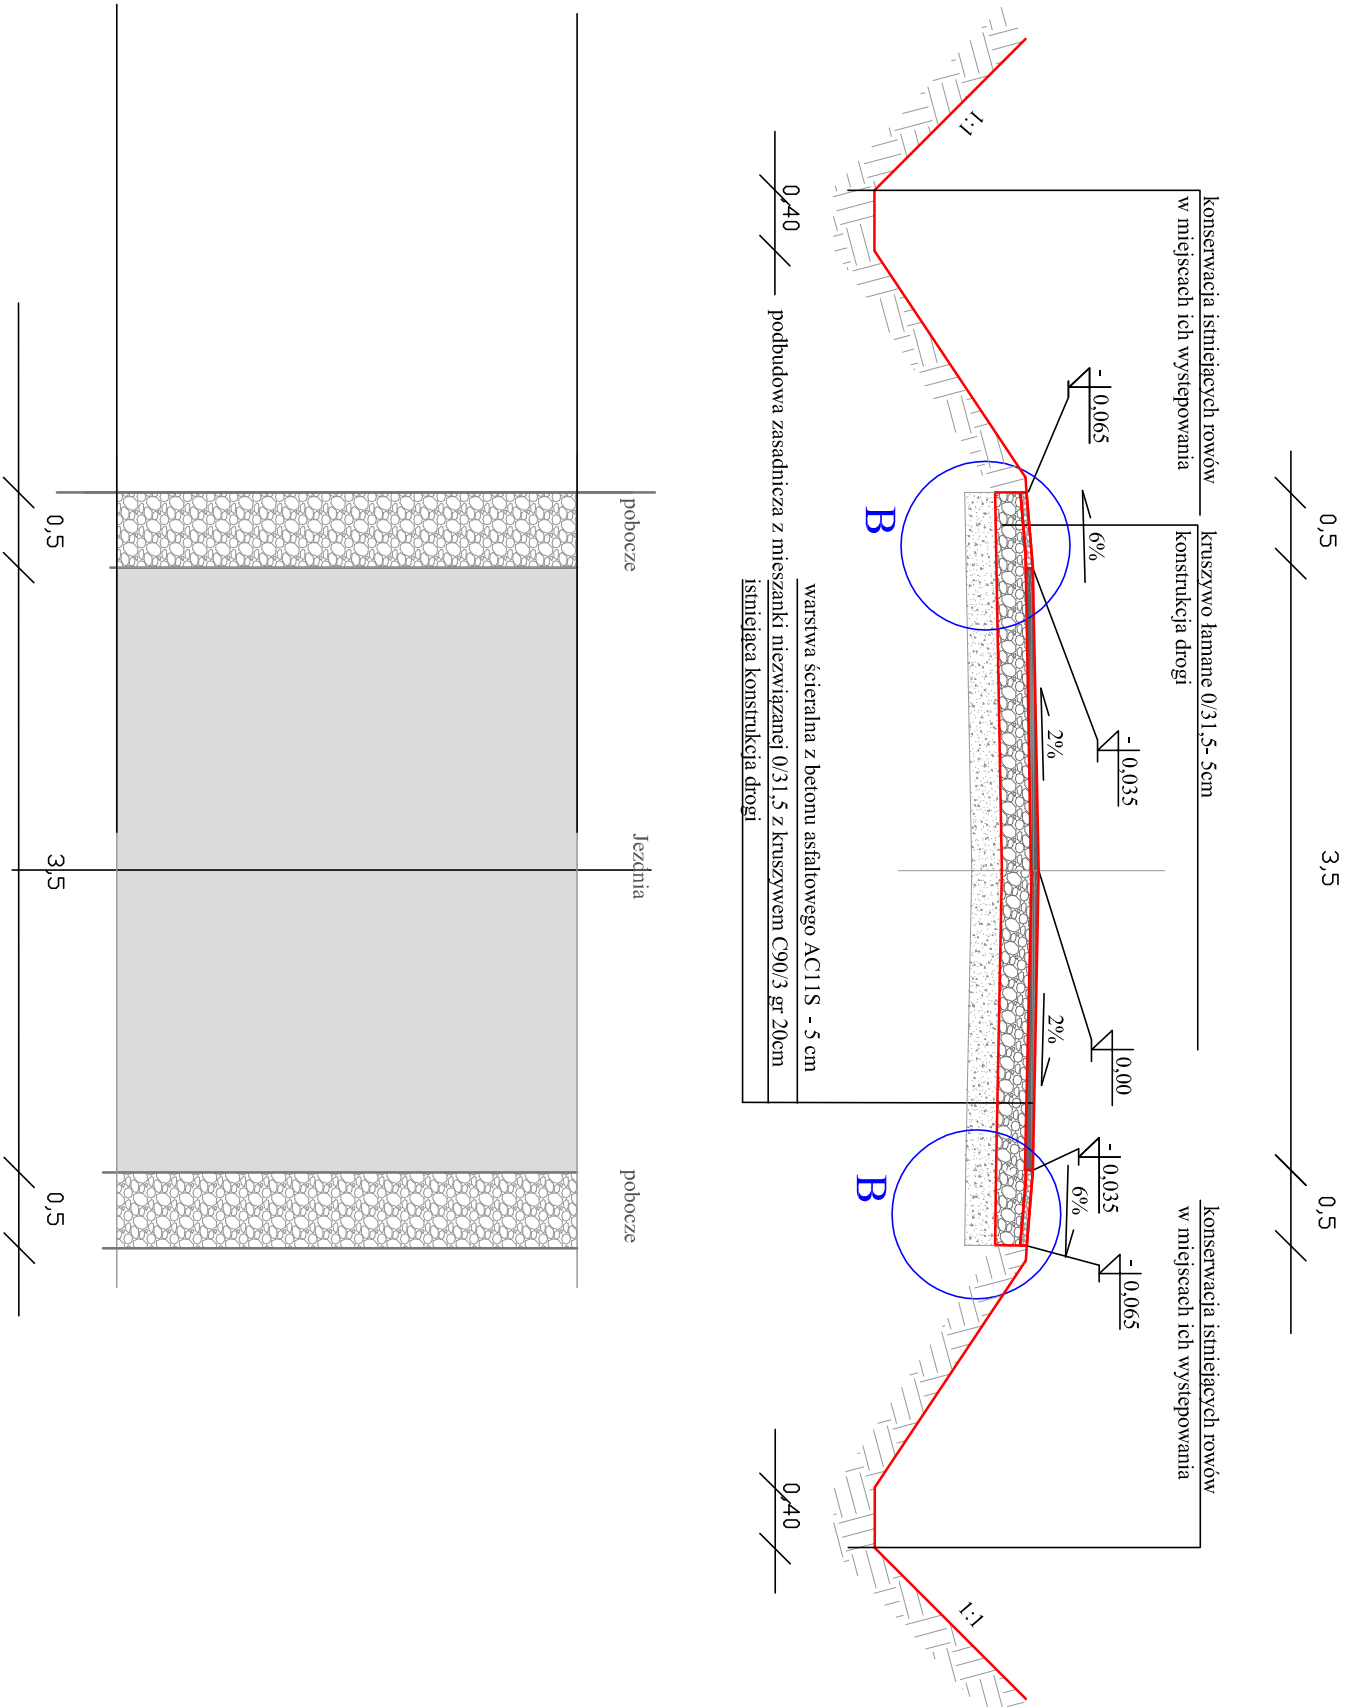

UWAGA:
spadek poprzeczne na tkach zgodnie z PZT
szerokość drogi na tkach zgodnie z PZT
szerokość poboczy 0,5m

Szczegóły B
skala 1 : 20

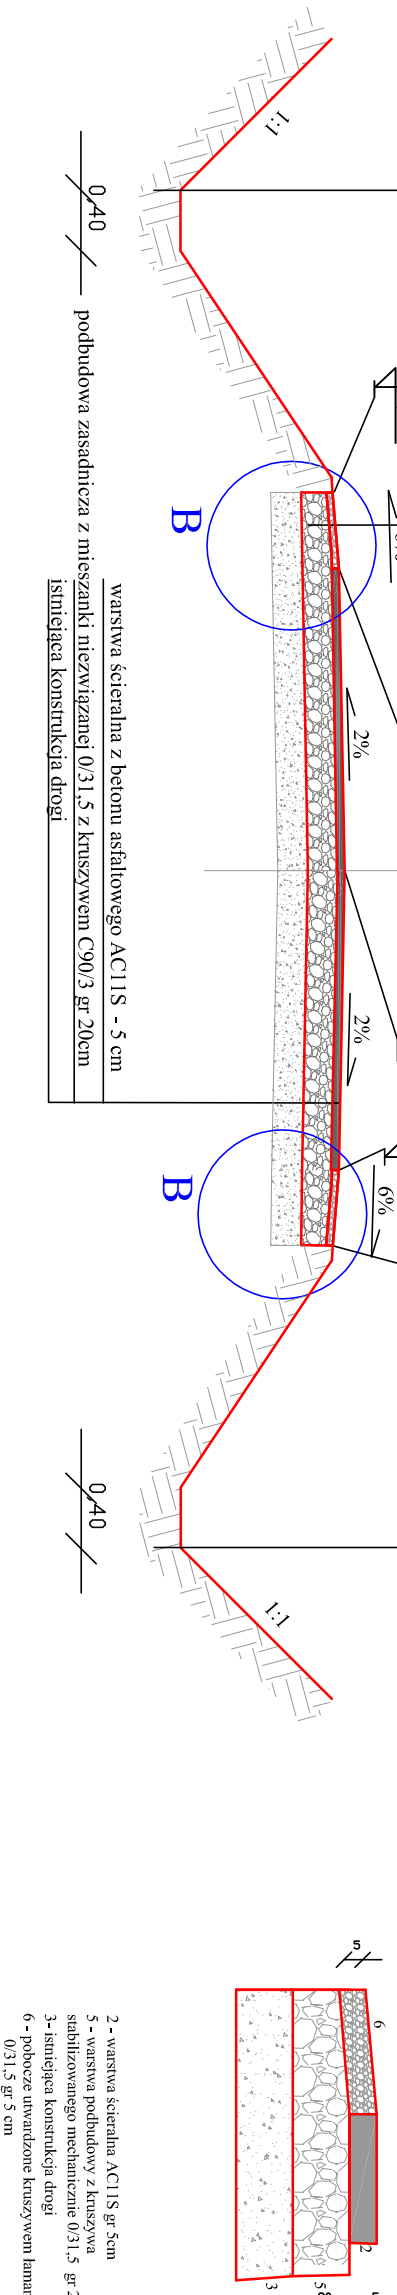

Inwestor: URZĄD MIASTA WÓJCIKI UL. RYNEK 11 42-289 WÓJCIKI		Szczegół: PV	
Budowa: Przebudowa drogi dojazdowej do gruntów renych ul. Stalnej w Lipcu Wozniak		Data: 07/2023	
Nazwa rysunku: Przekroje konstrukcyjne oraz szczegóły		Skala: 1 : 50	
Funkcja:	Imię i Nazwisko:	Specjalność:	Nr Rys: 5
Projektant:	Jacek Marcin	drogowa	SLK691/PBD/15
Opracował:	Adam Pokrzywiec		
Sprawdzający:			
Projektant:			
Sprawdzający:			
Asystent projektanta			