




„N-BUD” Krzysztof Nowak 78-400 Szczecinek ul. Szarych Szeregów 27, tel.+48 609 841 077		
INWESTOR: Gmina Międzyzdroje	TEMAT RYSUNKU Termomodernizacja budynku	Rys.nr 1
Rysunek: Plan sytuacyjny	ADRES: ul. Kolejowa 33 72-500 Międzyzdroje, dz. nr 179, ob.21	Skala 1:100
Data: Luty 2022	OPRACOWAŁ: mgr inż. Krzysztof Nowak	Podpis
BRANŻA: Architektoniczna	Upr. budowlane: UAN/N/7210/905/88	

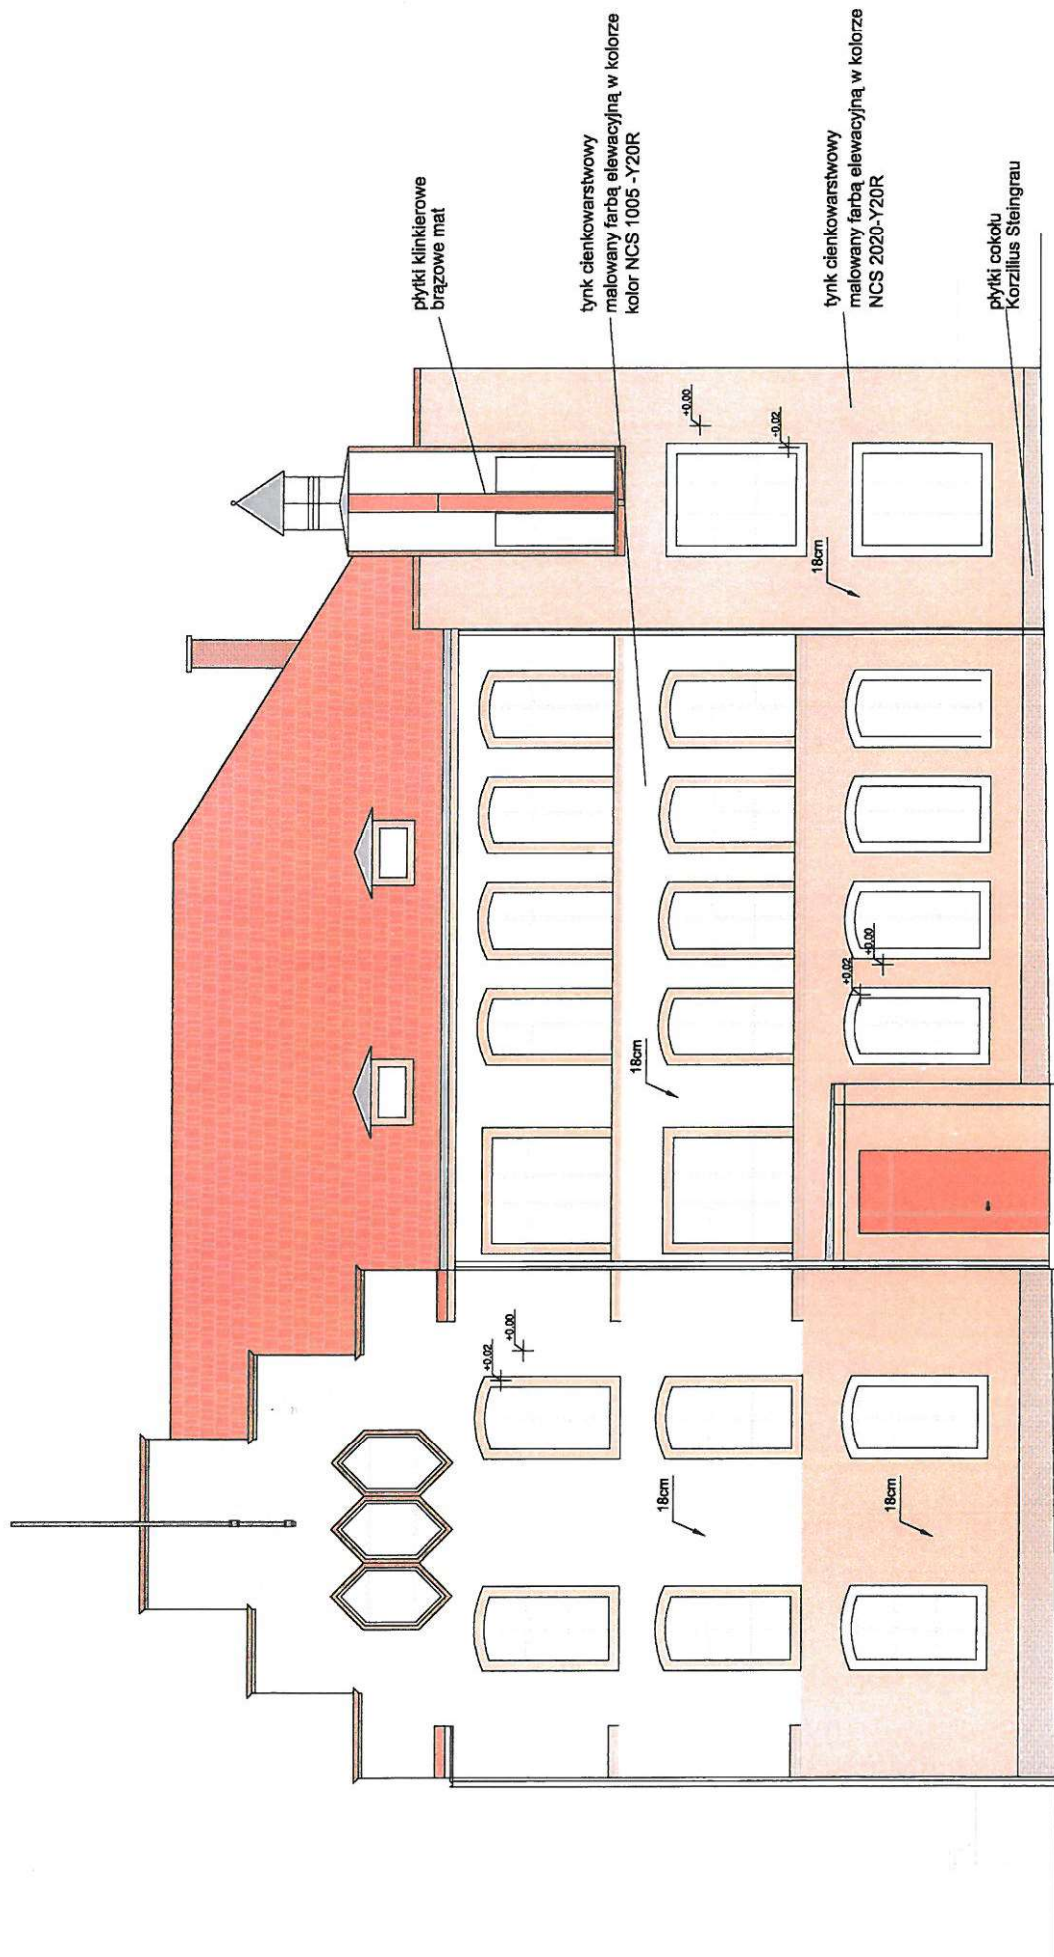


„N-BUD” Krzysztof Nowak 78-400 Szczecinek ul. Szarych Szeregów 27, tel.+48 609 841 077			
INWESTOR:	TEMAT RYSUNKU	Rys.nr	
Gmina Międzyzdroje	Termomodernizacja budynku	2	
Rysunek: Elewacja-zach.	ADRES: ul. Kolejowa 33	Skala	
Front, od ul.Kolejowej	72-500 Międzyzdroje	1:100	
Data: Luty 2022	OPRACOWAŁ: mgr inż. Krzysztof Nowak	Podpis	
BRANŻA:	Upr. budowlane: UAN/N/7210/905/88		
Architektoniczna			

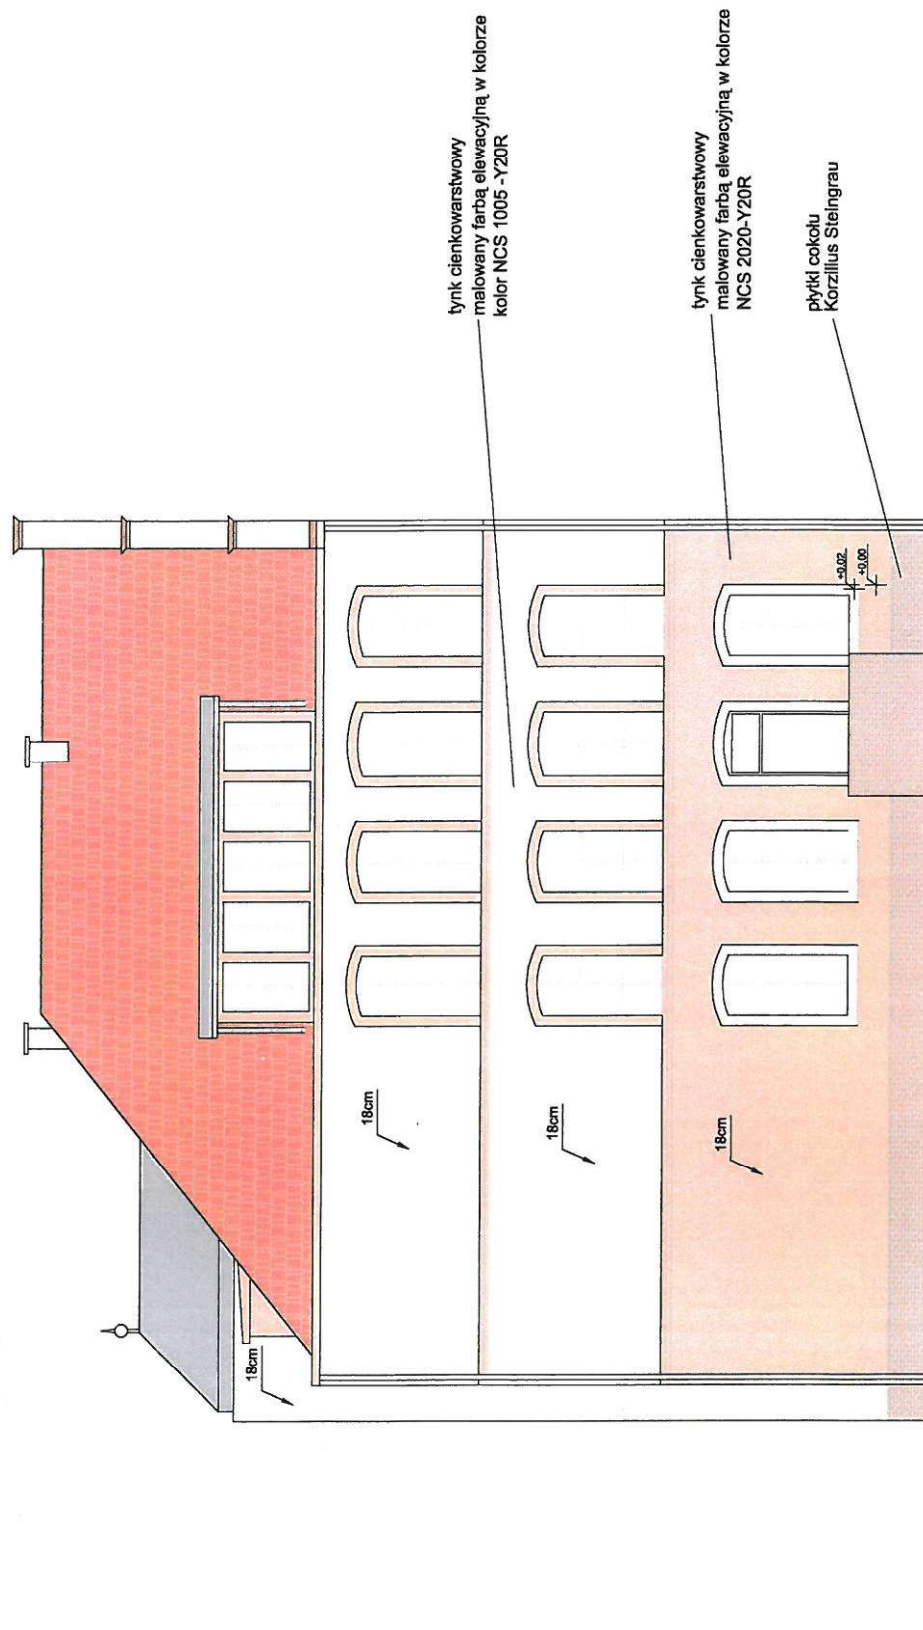

"N-BUD" Krzysztof Nowak 78-400 Szczecinek ul. Szarych Szeregów 27, tel. +48 609 841 077			
INWESTOR:	TEMAT RYSUNKU	Rys.nr	
Gmina Międzyzdroje	Termomodernizacja budynku	3	
Rysunek: Elewacja-płn.	ADRES: ul. Kolejowa 33	Skala	
Od ul. Przy Wodociągach	72-500 Międzyzdroje	1:100	
Data: Luty 2022	OPRACOWAŁ: mgr inż. Krzysztof Nowak	Podpis	
BRANŻA:	Upr. budowlane: UAN/N/7210/905/88		
Architektoniczna			

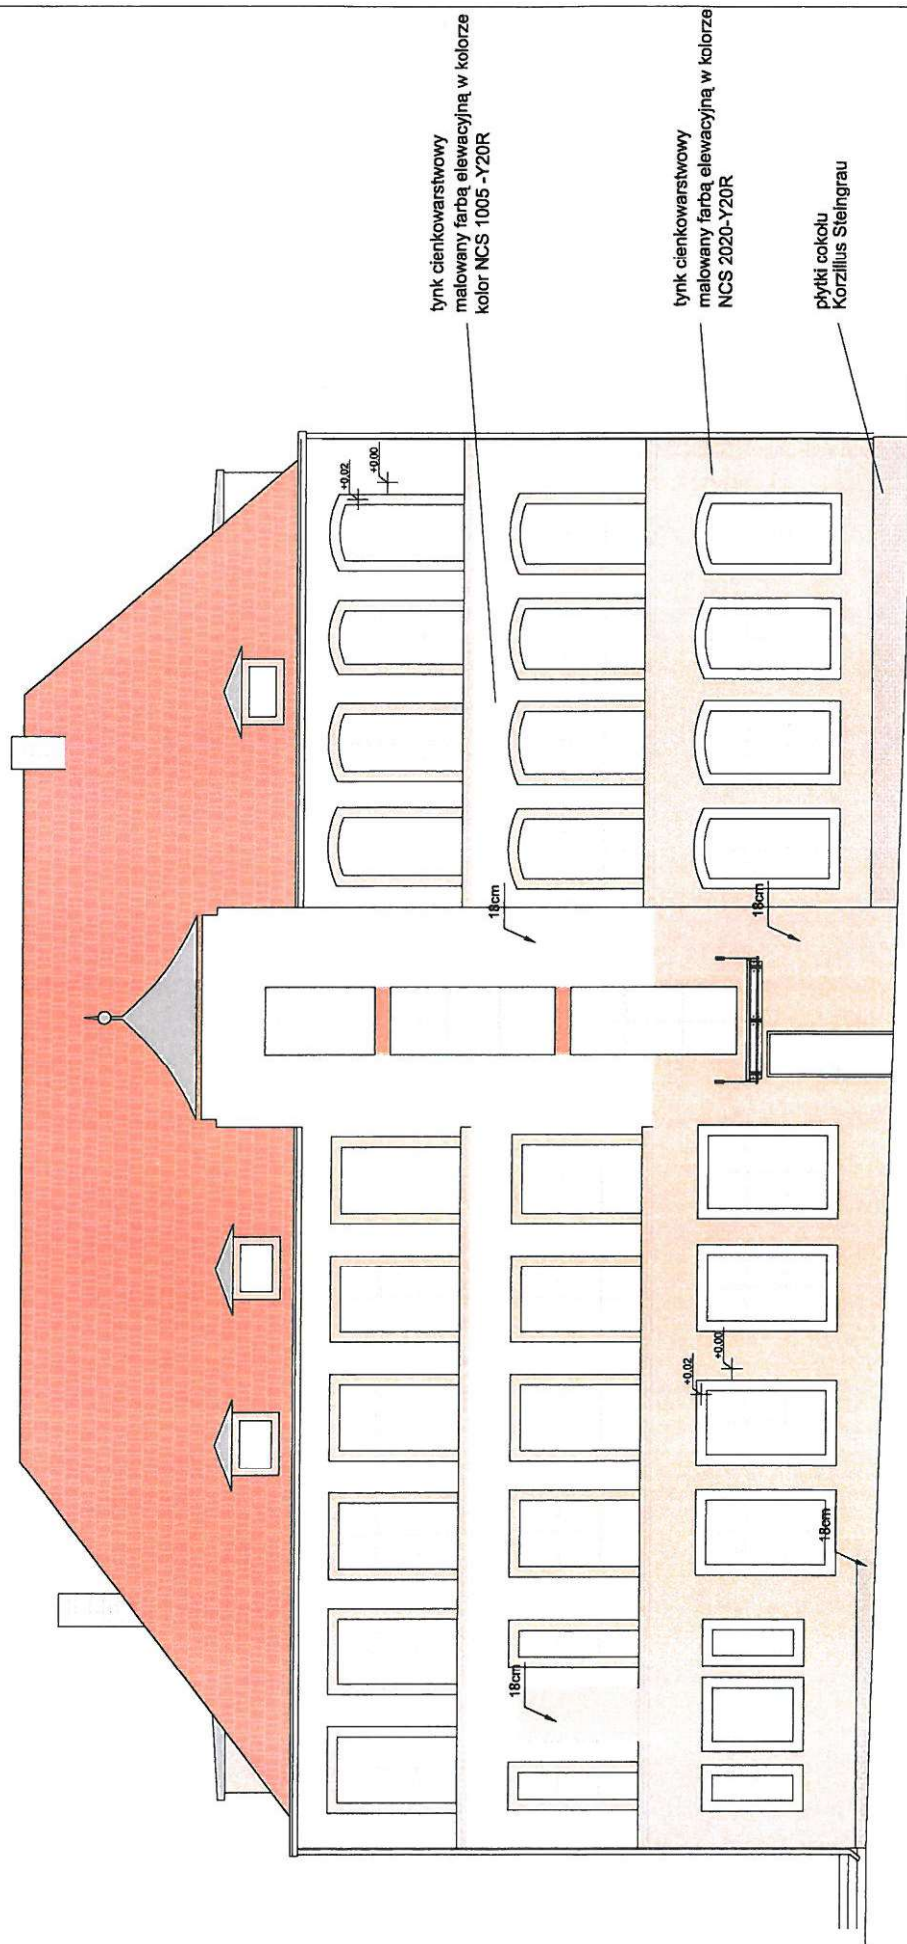

„N-BUD” Krzysztof Nowak 78-400 Szczecinek ul. Szarych Szeregów 27, tel.+48 609 841 077			
INWESTOR:	TEMAT RYSUNKU	Rys.nr	4
Gmina Międzyzdroje	Termomodernizacja budynku	Skala	1:100
Rysunek: Elewacja-wsch.	ADRES: ul. Kolejowa 33	Podpis	<i>[Signature]</i>
Tylna, od str. boiska	72-500 Międzyzdroje		
Data: Luty 2022	OPRACOWAŁ: mgr inż. Krzysztof Nowak		
BRANŻA:	Upr. budowlane: UAN/N/7210/905/88		
Architektoniczna			

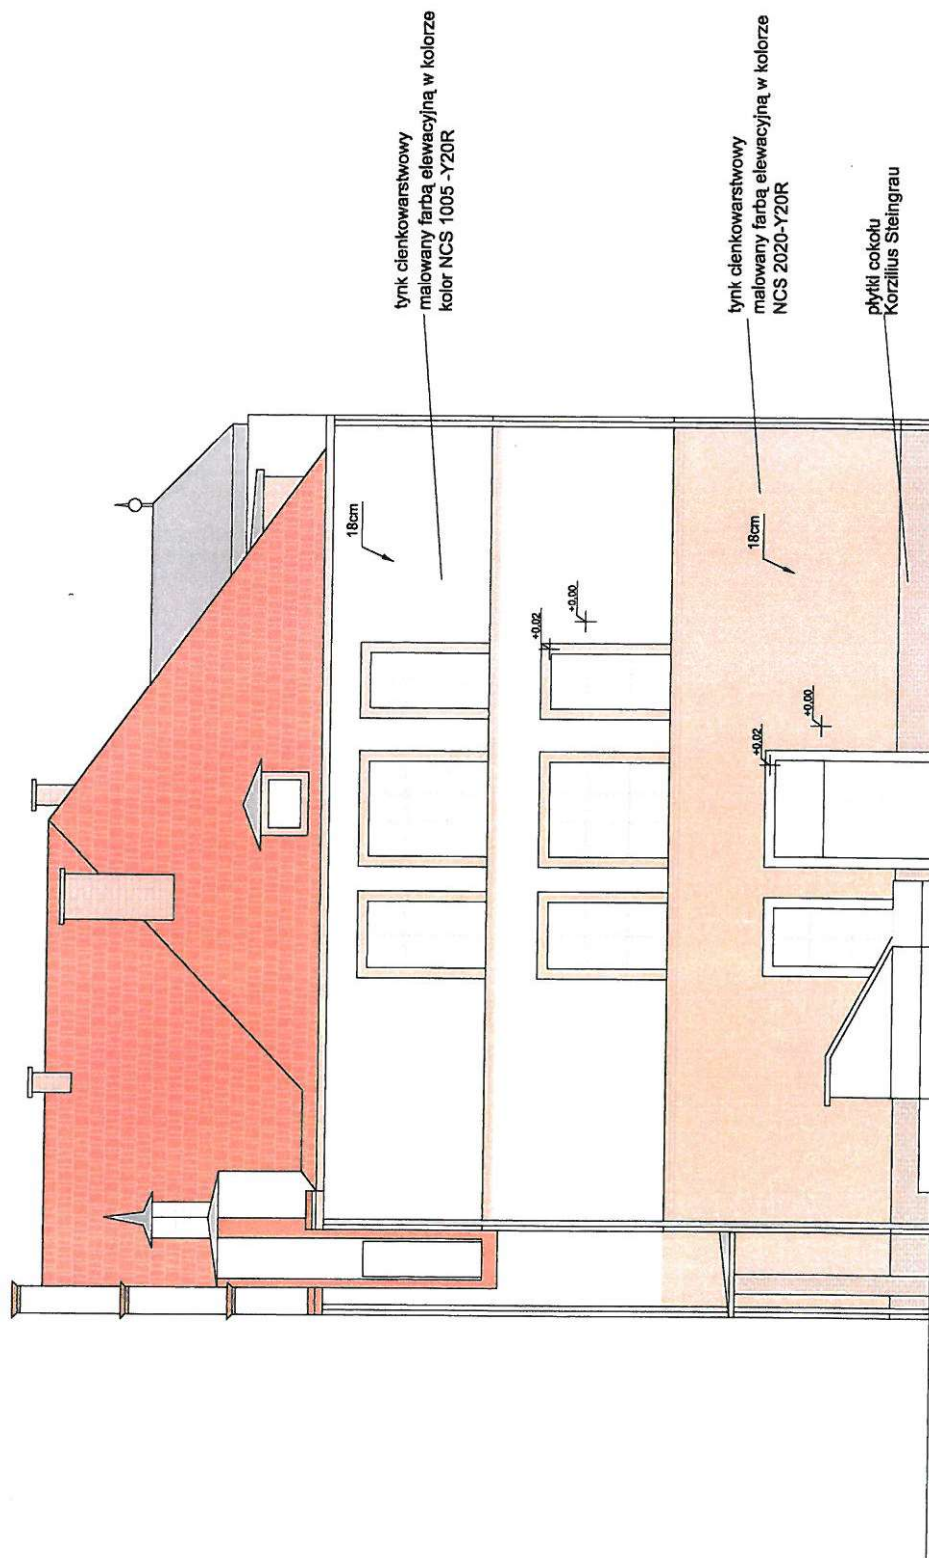

„N-BUD” Krzysztof Nowak 78-400 Szczecinek ul. Szarych Szeregów 27, tel.+48 609 841 077			
INWESTOR:	TEMAT RYSUNKU	Rys.nr	5
Gmina Międzyzdroje	Termomodernizacja budynku	Skala	1:100
Rysunek: Elewacja-płd., Szczyt, od str. boiska	ADRES: ul. Kolejowa 33 72-500 Międzyzdroje	Podpis	
Data: Luty 2022	OPRACOWAŁ: mgr inż. Krzysztof Nowak		
BRANŻA: Architektoniczna	Upr. budowlane: UAN/N/7210/905/88		