



ŚCIEK SKARPOWY


PRZEKRÓJ  
PODŁUŻNY 1 - 1  
1:20

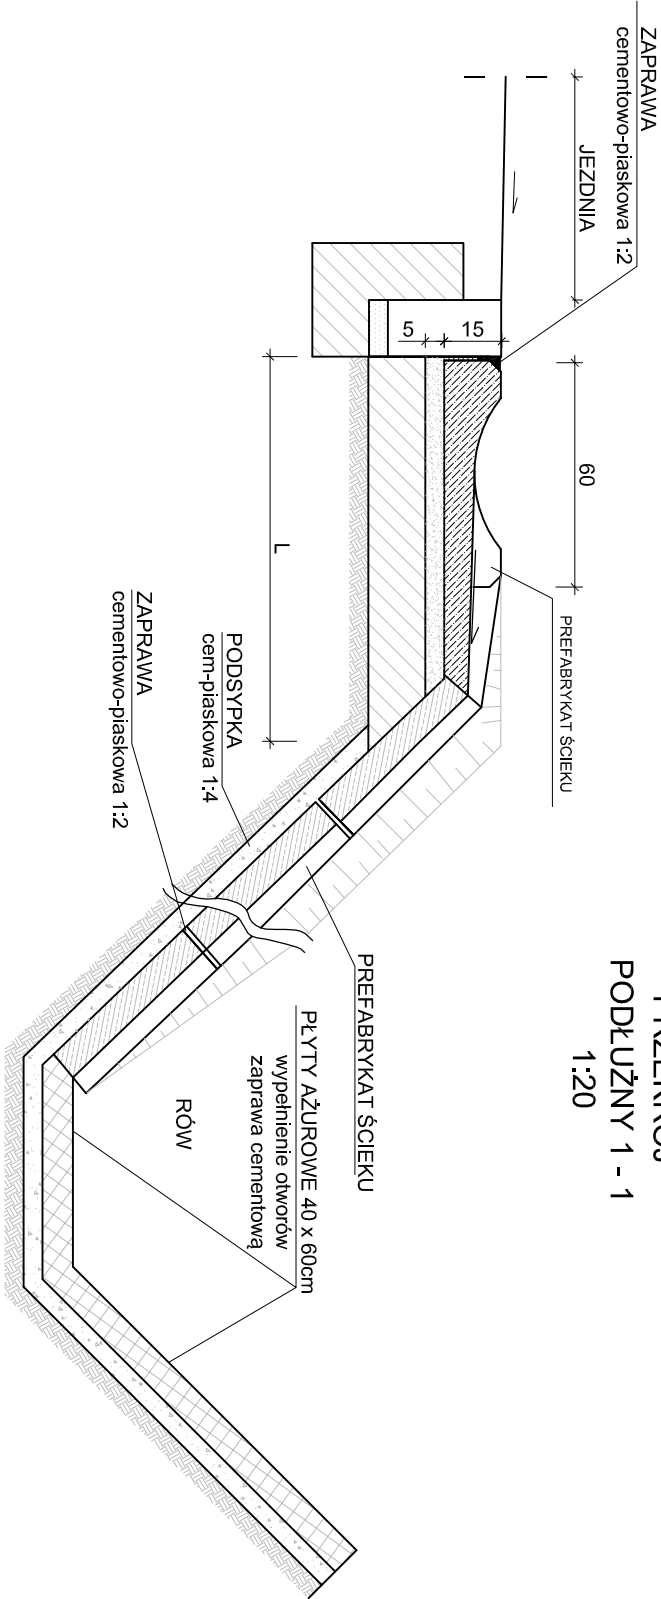

2-2

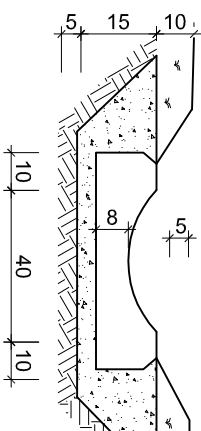

WIDOK Z GÓRY  
1:20

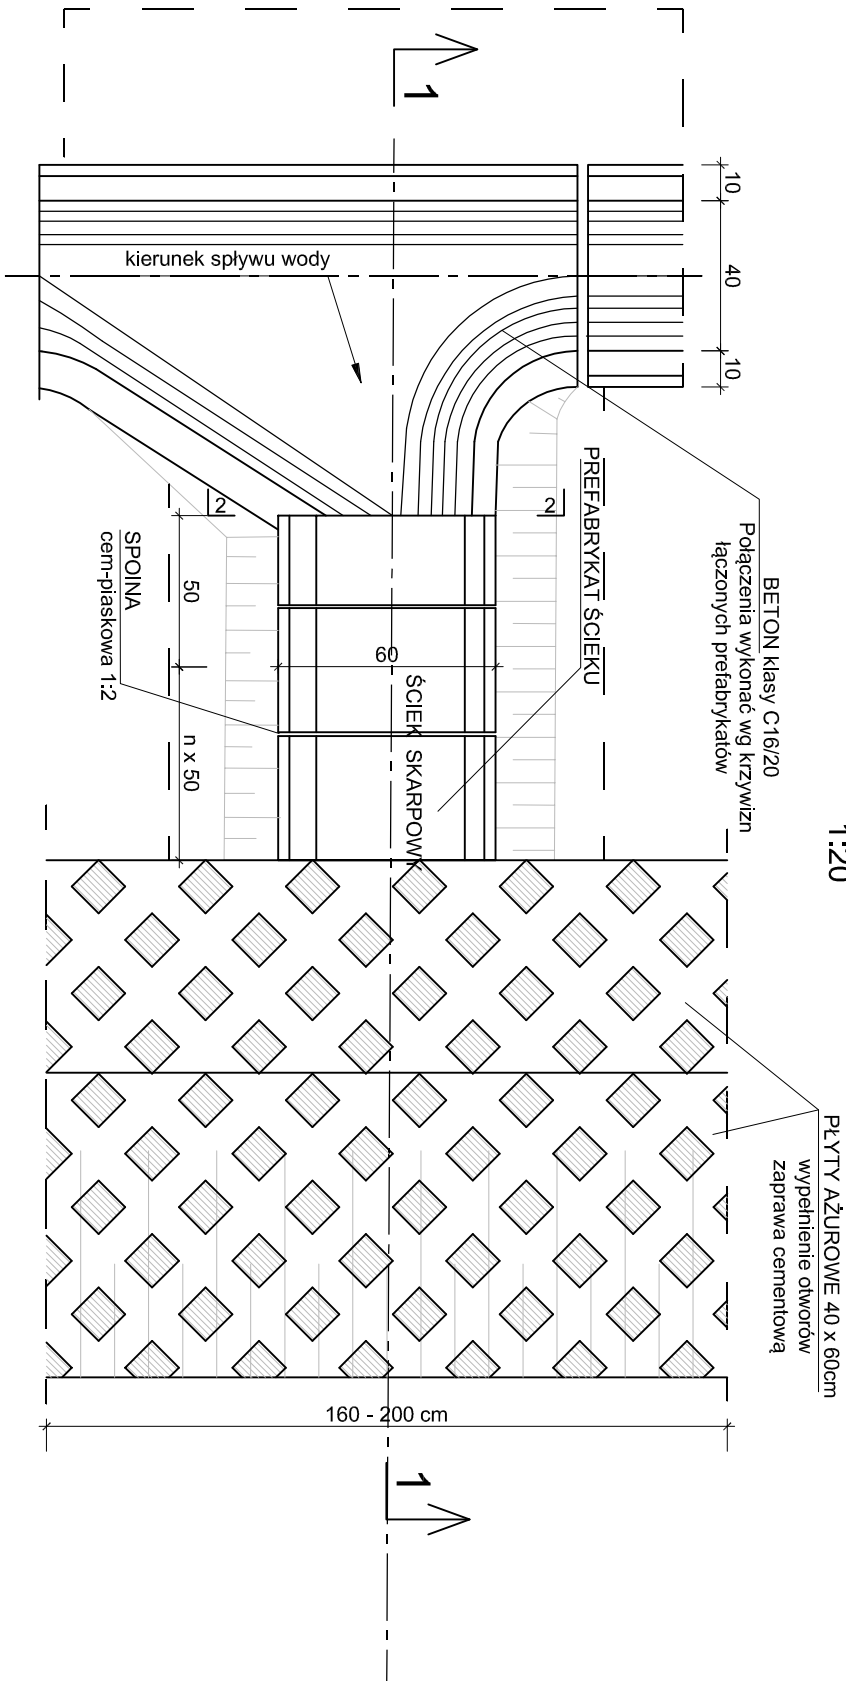

<div>OPTO.VIA</div> <div>Siedziba: 50-334 Wrocław, ul. Ułryja 12/11 Pracownia: 42-217 Częstochowa, Al. Najświętszej Maryi Panny 51 TEL. 603 760 610 e-mail: pracownia@optovia.pl NIP 949-182-42-11</div>			
Temat: Przebudowa drogi gminnej ulicy Nowej w m. Łysiec, gm. Starcza - dz. nr ewid. 321/11 obręb 0002 Łysiec.		Stadium i część: PROJEKT ARCHITEKTONICZNO-BUDOWLANY	
Investor: Gmina Starcza ul. Gminna 4 42-261 Starcza	Nazwa rysunku: ŚCIEK SKARPOWY		
Projektant: inż. Ryszard Sidorowicz Nr uprawnień: SLK/0065/PWOK/03	Podpis:	Sprawdzający:	
Data: 05. 2022		Podpis:	
		Rysunek nr: 5	
		AutoCAD LT 2008 licencja nr 34745880916	
		Skala: 1:20	