


Schemat przekroju konstrukcyjnego  
na alejkach w Parku  
Skala 1:20

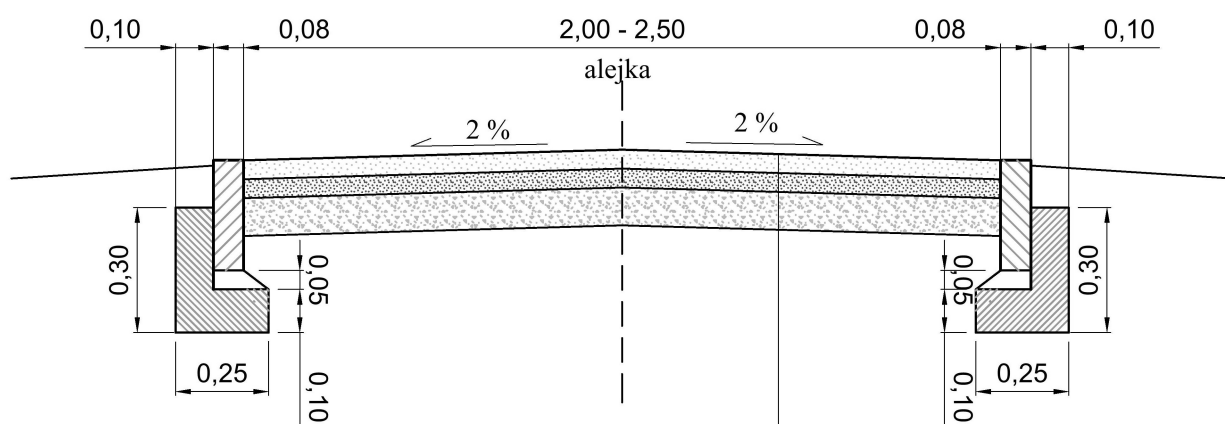

Warstwa Hanse Mineral 0/8mm  
o gr. po zagęszczeniu 3cm,

Warstwa Hanse Mineral 0/16mm  
o gr. po zagęszczeniu 5cm,

w-wa podbudowy zasadniczej z mieszanki  
niezwiązanej C90/3 (0/31,5) gr. 10cm

**ZAKŁAD USŁUG PROJEKTOWO-BUDOWLANYCH  
"R-PROJEKT"**

ul. Ks. W. Bliźńskiego 1  
62-850 Lisków  
tel. 606 471 330

email: rygas.projekt@gmail.com

INWESTOR : Gmina Opatówek  
Pl. Wolności 14, 62-860 Opatówek

NAZWA OBIEKTU: Ciągi komunikacyjne wraz z infrastrukturą  
techniczną

TEMAT OPRACOWANIA:  
Rewitalizacja Zabytkowego Centrum oraz Parku  
Podworskiego Opatówku

LOKALIZACJA:  
62-860 Opatówek, Pl. Wolności,  
ul. Kościelna, ul. Poprzeczna,  
droga wewnętrzna, Park

Działki nr 979, 980, 688/5, 1208/5,  
745, 727/1, 727/2, 729, 719/7, 720/6,  
721/1, 720/18, 720/4, 719/8, 719/11,  
719/5 -Obręb 0001 Miasto Opatówek  
Jedn. ewid. 300708\_4 Opatówek

RYSUNEK:  
Schemat przekroju konstrukcyjnego

nr rysunku  
6

skala:  
1:20

PROJEKTANT :  
inż. Arkadiusz Rygas

WKP/0300/POOD/13

podpis:

OPRACOWAŁ:  
inż. Arkadiusz Rygas

podpis: