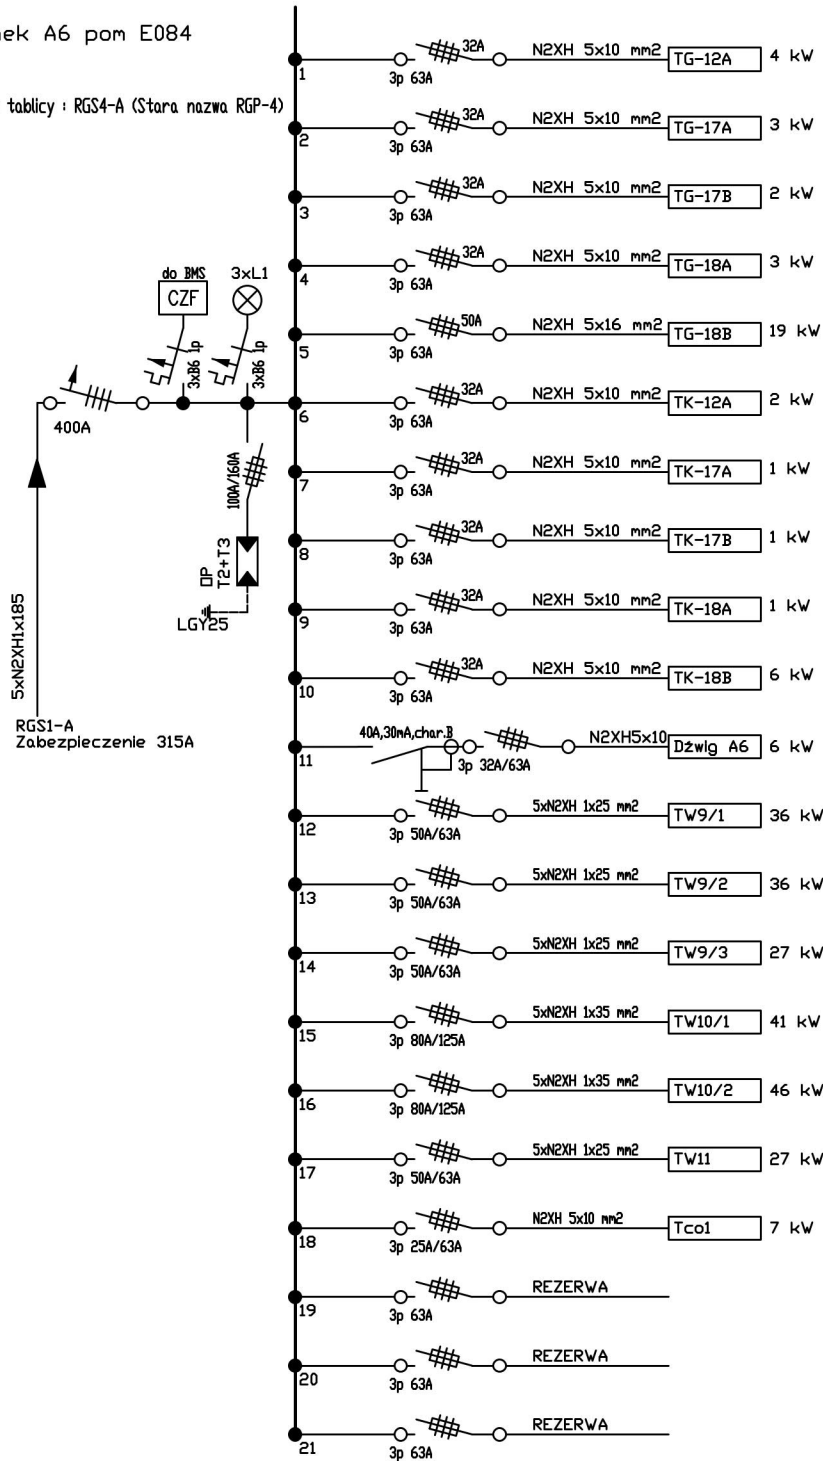

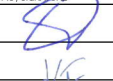


Budynek A6 pom E084
Schemat ideowy tablicy : RGS4-A (Stara nazwa RGP-4)



<div> PRZEDSIĘBIORSTWO ORGANIZACJI INWESTYCJI ALLPLAN Sp. z o.o. ul. Mahoniowa 14, 85-390 Bydgoszcz</div>		
FAZA / PHASE		
PROJEKT WYKONAWCZY		
TYTUŁ / PROJECT TITLE		
Adaptacja pomieszczeń na magazyn najcenniejszych rękopisów.		
ADRES / ADDRESS		
al. Niepodległości 213, 02-086 Warszawa j. ewid. 146506_8; obręb ewid. 2-01-06; dz. ewid. nr 21		
BRANŻA / INDUSTRY		
ELEKTRYKA		
INWESTOR / CLIENT		
Biblioteka Narodowa, al. Niepodległości 213 02-086 Warszawa		
PROJEKTANT / DESIGNED BY		NR DEC. O NADANIU UPRAWNIENI
MGR INŻ. DARIUSZ NARUSZEWICZ		WAM/0068/PWOE/11
SPECJALNOŚĆ / SPECIALTY Uprawnienia budowlane do projektowania bez ograniczeń w specjalności instalacyjnej w zakresie sieci, instalacji i urządzeń elektrycznych i elektroenergetycznych		
SPRAWDZAJĄCY / VERIFIED BY		NR DEC. O NADANIU UPRAWNIENI
MGR INŻ. TOMASZ NIEDŹWIECKI		PDL/0058/POOE/11
SPECJALNOŚĆ / SPECIALTY Uprawnienia budowlane do projektowania bez ograniczeń w specjalności instalacyjnej w zakresie sieci, instalacji i urządzeń elektrycznych i elektroenergetycznych		
OPRACOWANIE / DRAFTED BY		PODPIS / SIGNATURE
MGR INŻ. DANIEL DĄBROWSKI		
KACPER FITAS		
TEMAT / SUBJECT		NR DYSKUSJI / DRAWING NUMBER
Schemat rozdzielnic RGS4-A		E-17a
DATA / DATE		SKALA / SCALE
KWIECIEŃ 2024		b/s