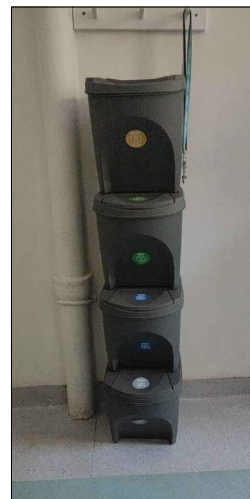
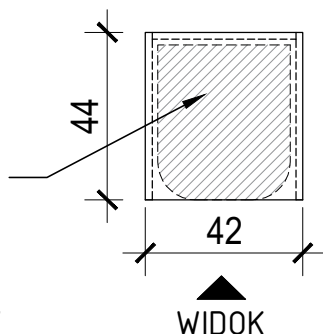
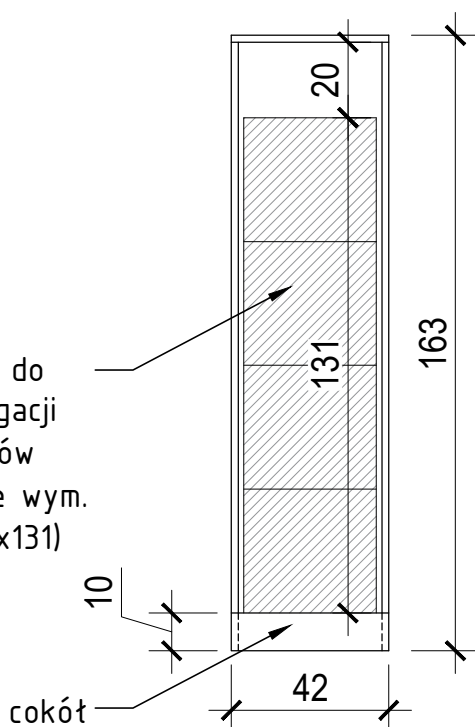


Z9

kosze do segregacji
odpadów (foto)kosze do
segregacji
odpadów
(kosze wym.
35x41x131)

RZUT Z GÓRY

kosze do
segregacji
odpadów
(kosze wym.
35x41x131)

WIDOK

UWAGI:

Przed przystąpieniem do prac budowlanych wszystkie wymiary należy sprawdzić w naturze.
Ze względu na sposób zaokrąglania wymiarów w użytych programie CAD mogą wystąpić niewielkie
niezgodności sumy wymiarów cząstkowych ze zbiorczym wymiarem elementu.



CHMIELEWSKI SKAŁA ARCHITEKCI

tel/fax. /22/ 885 60 72

02-929 Warszawa ul. Jedlińska 4
e-mail pracownia@cs-architekci.pl

Temat:

**Przebudowa Pawilonu nr 11 w zakresie części
pomieszczeń na I piętrze na potrzeby utworzenia
„Środowiskowego Centrum Zdrowia Psychicznego dla
Dzieci i Młodzieży”**

na terenie Szpitala Wolskiego im. dr Anny Gostyńskiej
przy ul. Kasprzaka 17 w Warszawie
na części działki ew. nr 17/7 w obrębie 6-04-08
identyfikator działki 146518_8.0408.17/7

Inwestor:

Szpital Wolski im. dr Anny Gostyńskiej,
Samodzielny Publiczny Zakład Opieki Zdrowotnej
ul. Kasprzaka 17, 01-211 Warszawa

Projektant
Główny:

mgr inż. arch. Marcin Skała
upr. bud. MA/066/19
Uprawnienia budowlane w specjalności architektonicznej
do projektowania bez ograniczeń

Zespół
projektowy:

mgr inż. arch. Anna Maria Niekurzak

Projektant
Sprawdzający:

mgr inż. arch. Jarno Chmielewski
upr. bud. MA/007/16
Uprawnienia budowlane w specjalności architektonicznej
do projektowania bez ograniczeń

Branża:

architektoniczno - budowlana

Nazwa rys.:

SZAFKA NA KOSZE NA ODPADY Z9

Data:

Faza:

Nr rys.:

PW.A.06.mebZ9

12.06.2023

BUDOWA

Skala:

1:20

ZABUDOWA SZAFKI:

Korpus, wykończenie wnętrza: Płyta meblarska
laminowana
gr. 18 mm. Krawędzie okleina PCW.

UWAGA:

Szafka otwarta, bez frontu. Kolor szafki jak
najbardziej zbliżony do koloru ścian, jasny
szary NCS S 1000-N lub RAL 7032.

TEN RYSUNEK JEST WŁASNOŚCIĄ BIURA CHMIELEWSKI SKAŁA ARCHITEKCI
I NIE MOŻE BYĆ REPRODUKOWANY I ROZPOWŚSZECHNIANY BEZ PISEMNEJ ZGODY WŁAŚCICIELA.
THIS DRAWING BELONGS TO CHMIELEWSKI SKAŁA ARCHITEKCI AND MUST BE
NEITHER COPIED NOR DISTRIBUTED WITHOUT WRITTEN PERMISSION OF THE OWNER.