



DROGA WEWNĘTRZNA DWS-1 W SIEDLISKACH


Konstrukcja drogi na odcinku prostym km od 0+392 do 0+443

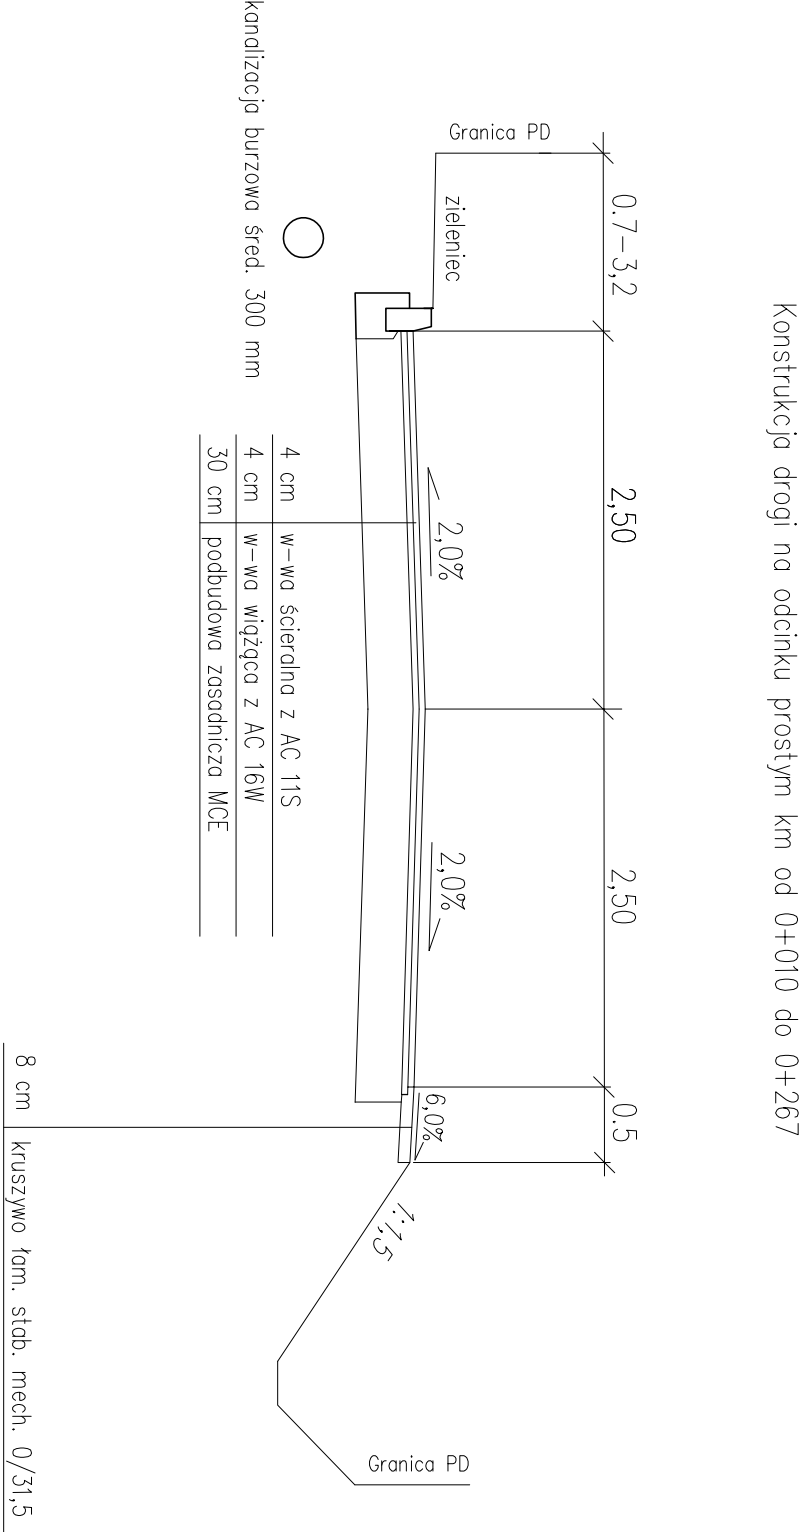


Konstrukcja drogi na odcinku prostym km od 0+267 do 0+392

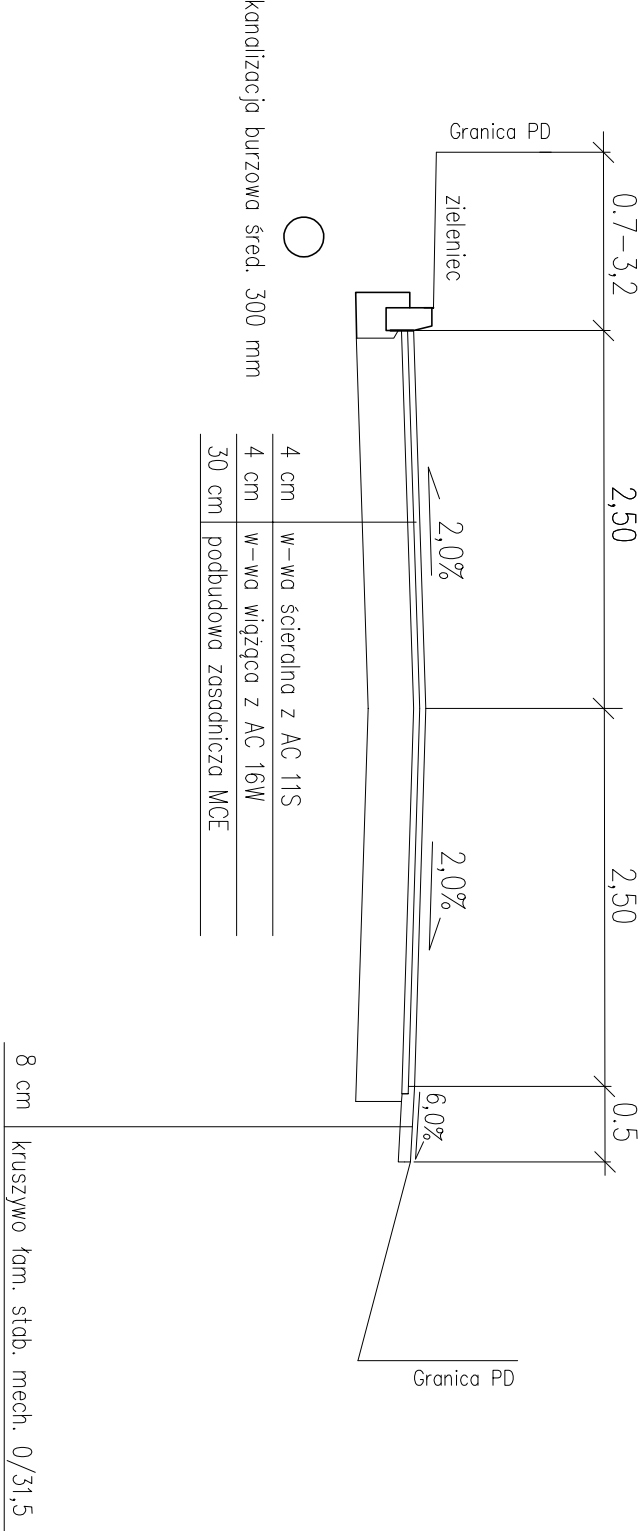


Konstrukcja drogi na odcinku prostym km od 0+502 do 0+534

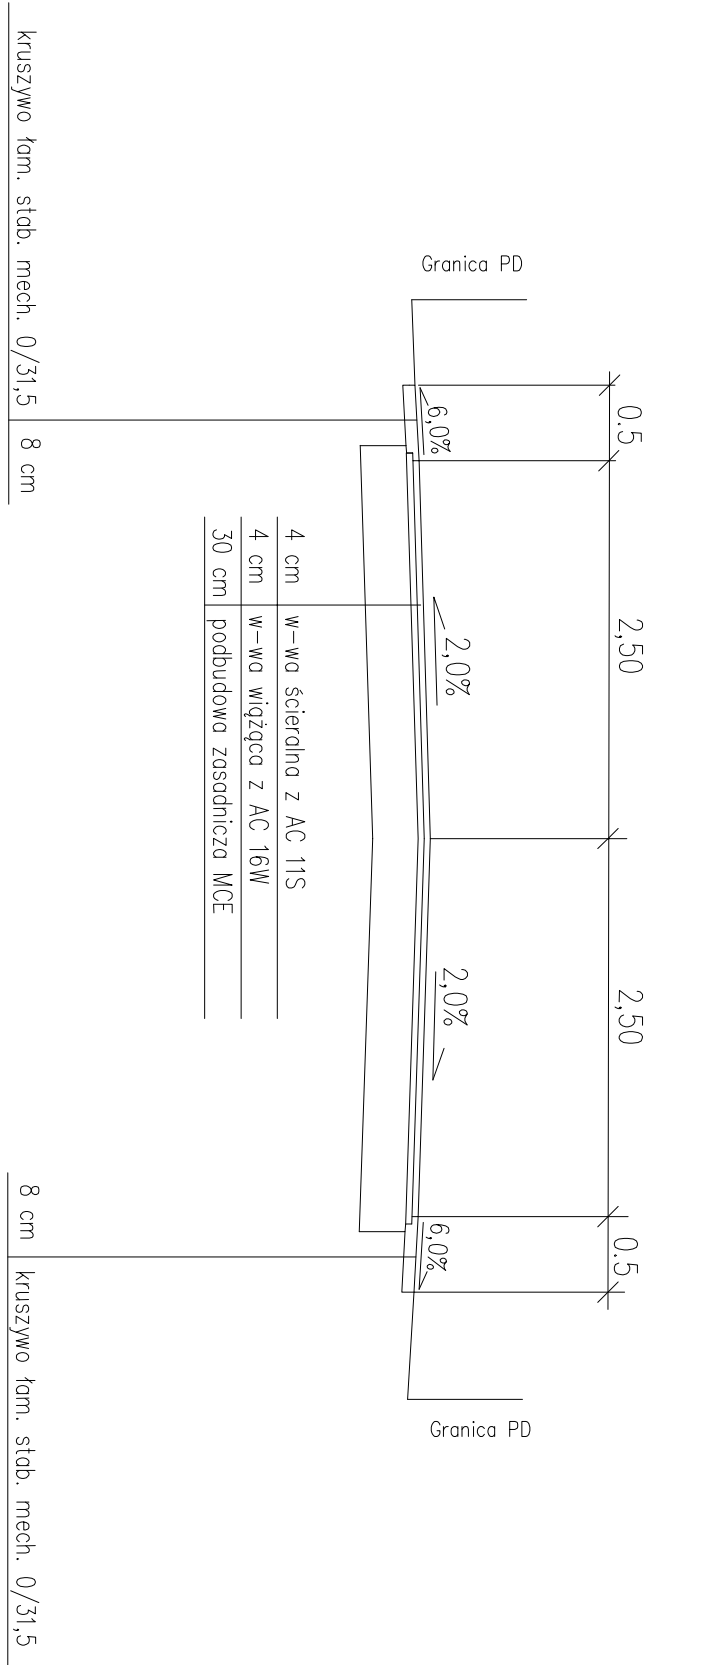


Konstrukcja drogi na odcinku prostym km od 0+443 do 0+502

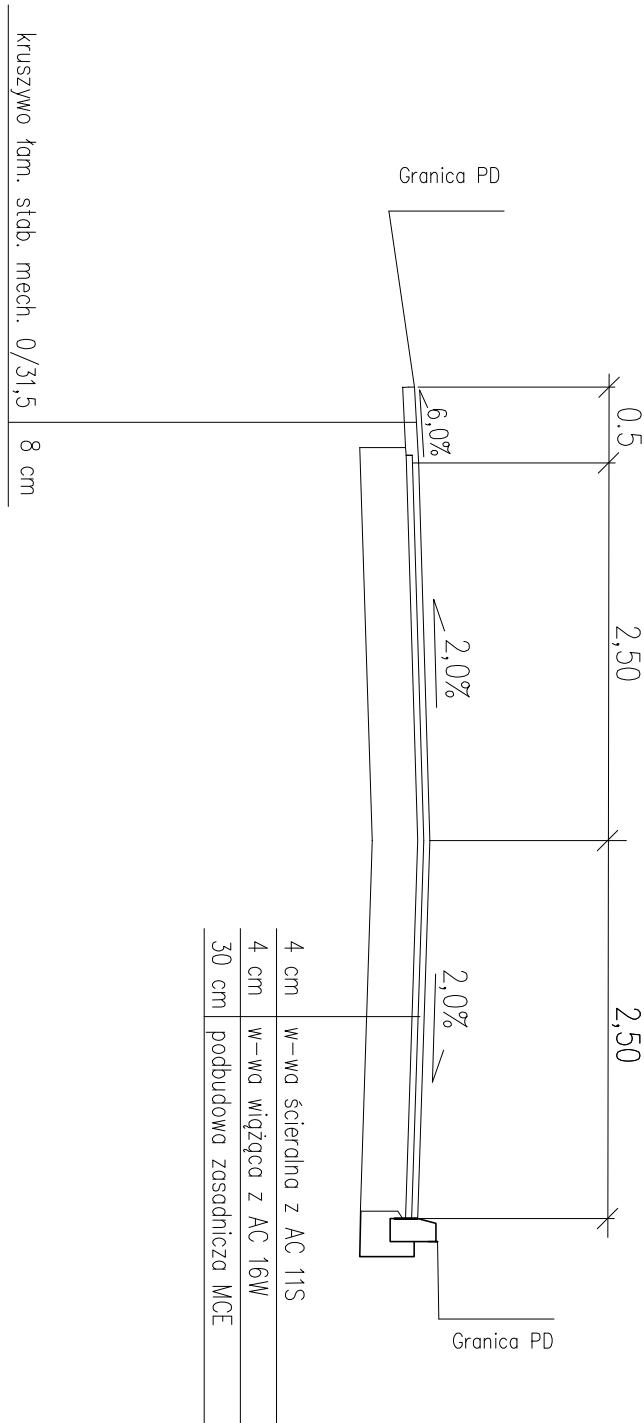


Konstrukcja drogi na odcinku prostym km od 0+534 do 0+565

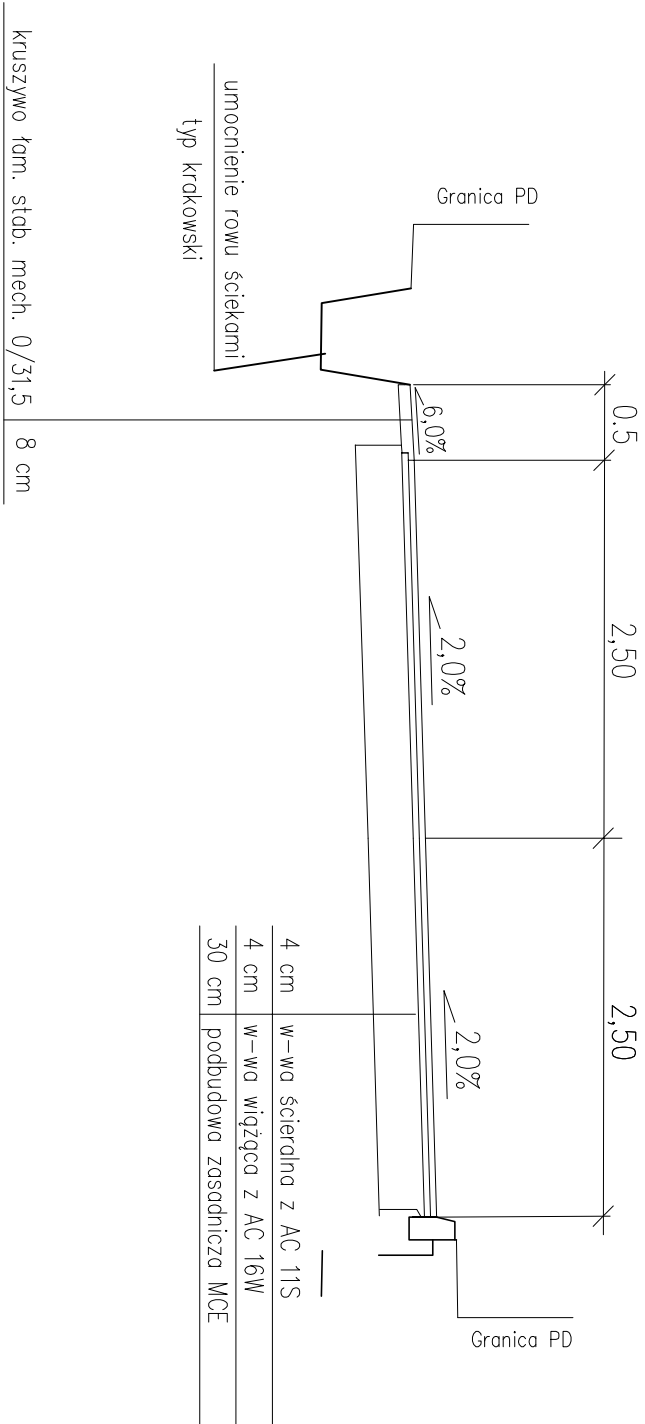

Konstrukcja drogi na odcinku prostym km od 0+565 do 0+680

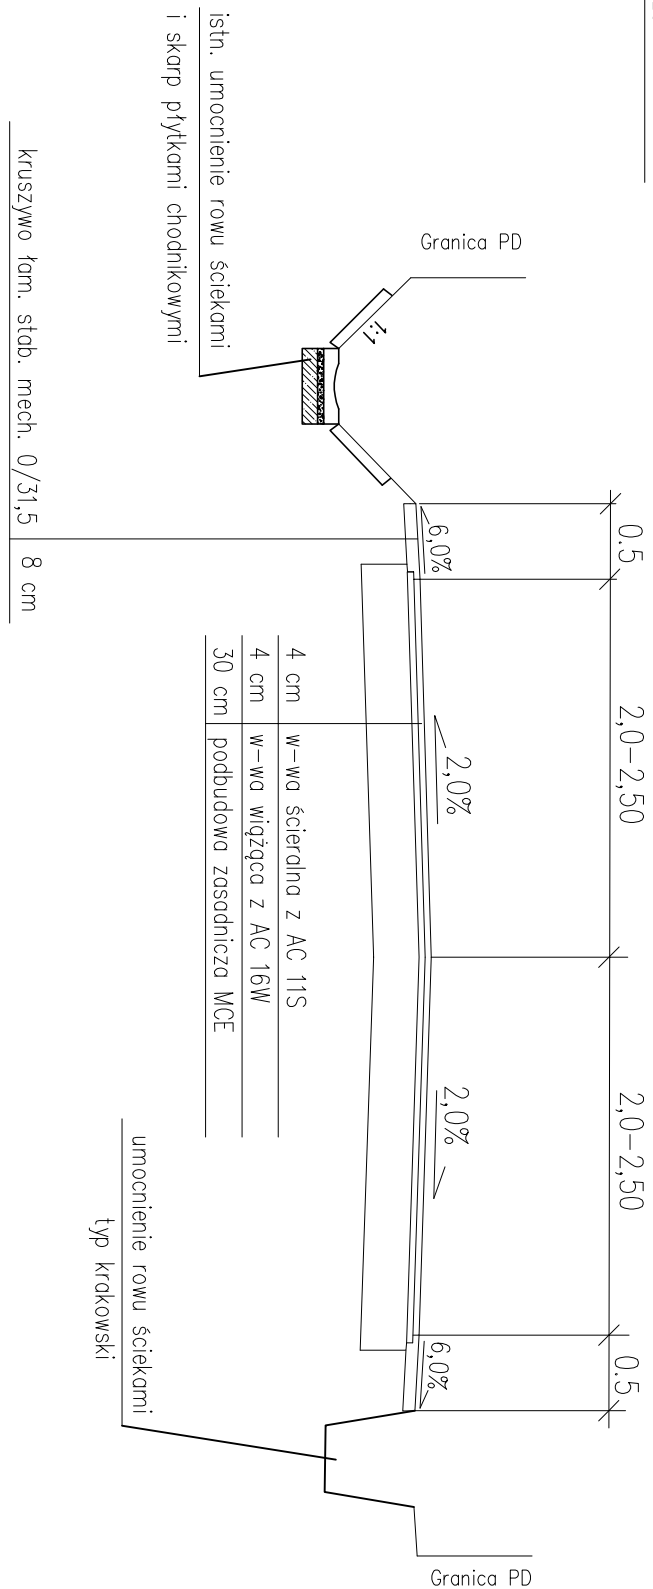

Konstrukcja drogi na odcinku prostym km od 0+680 do 0+710

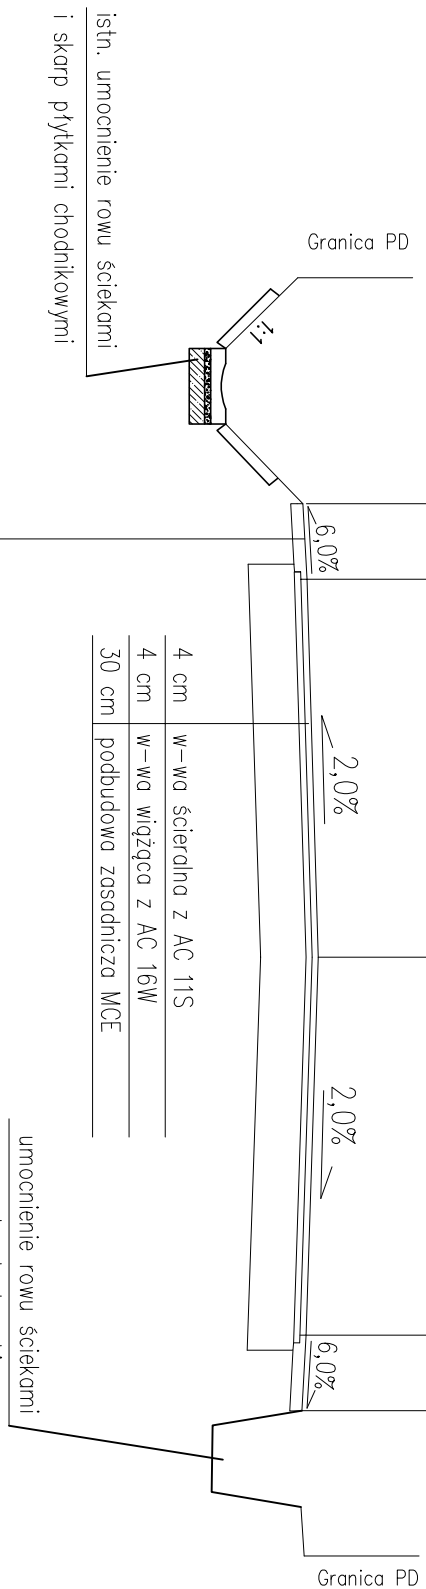

Przebudowa drogi wewnętrznej DWS-1 w Siedliskach			
Stadium	PROJEKT TECHNICZNO-WKONAWCZY		
Opracował			
Nazwa rys.	PRZEBUDOWA NORMALNE		
Skala	1:50	data oprac.:	luty 2022
		Nr rys.:	2