


SKALA 1: 1000

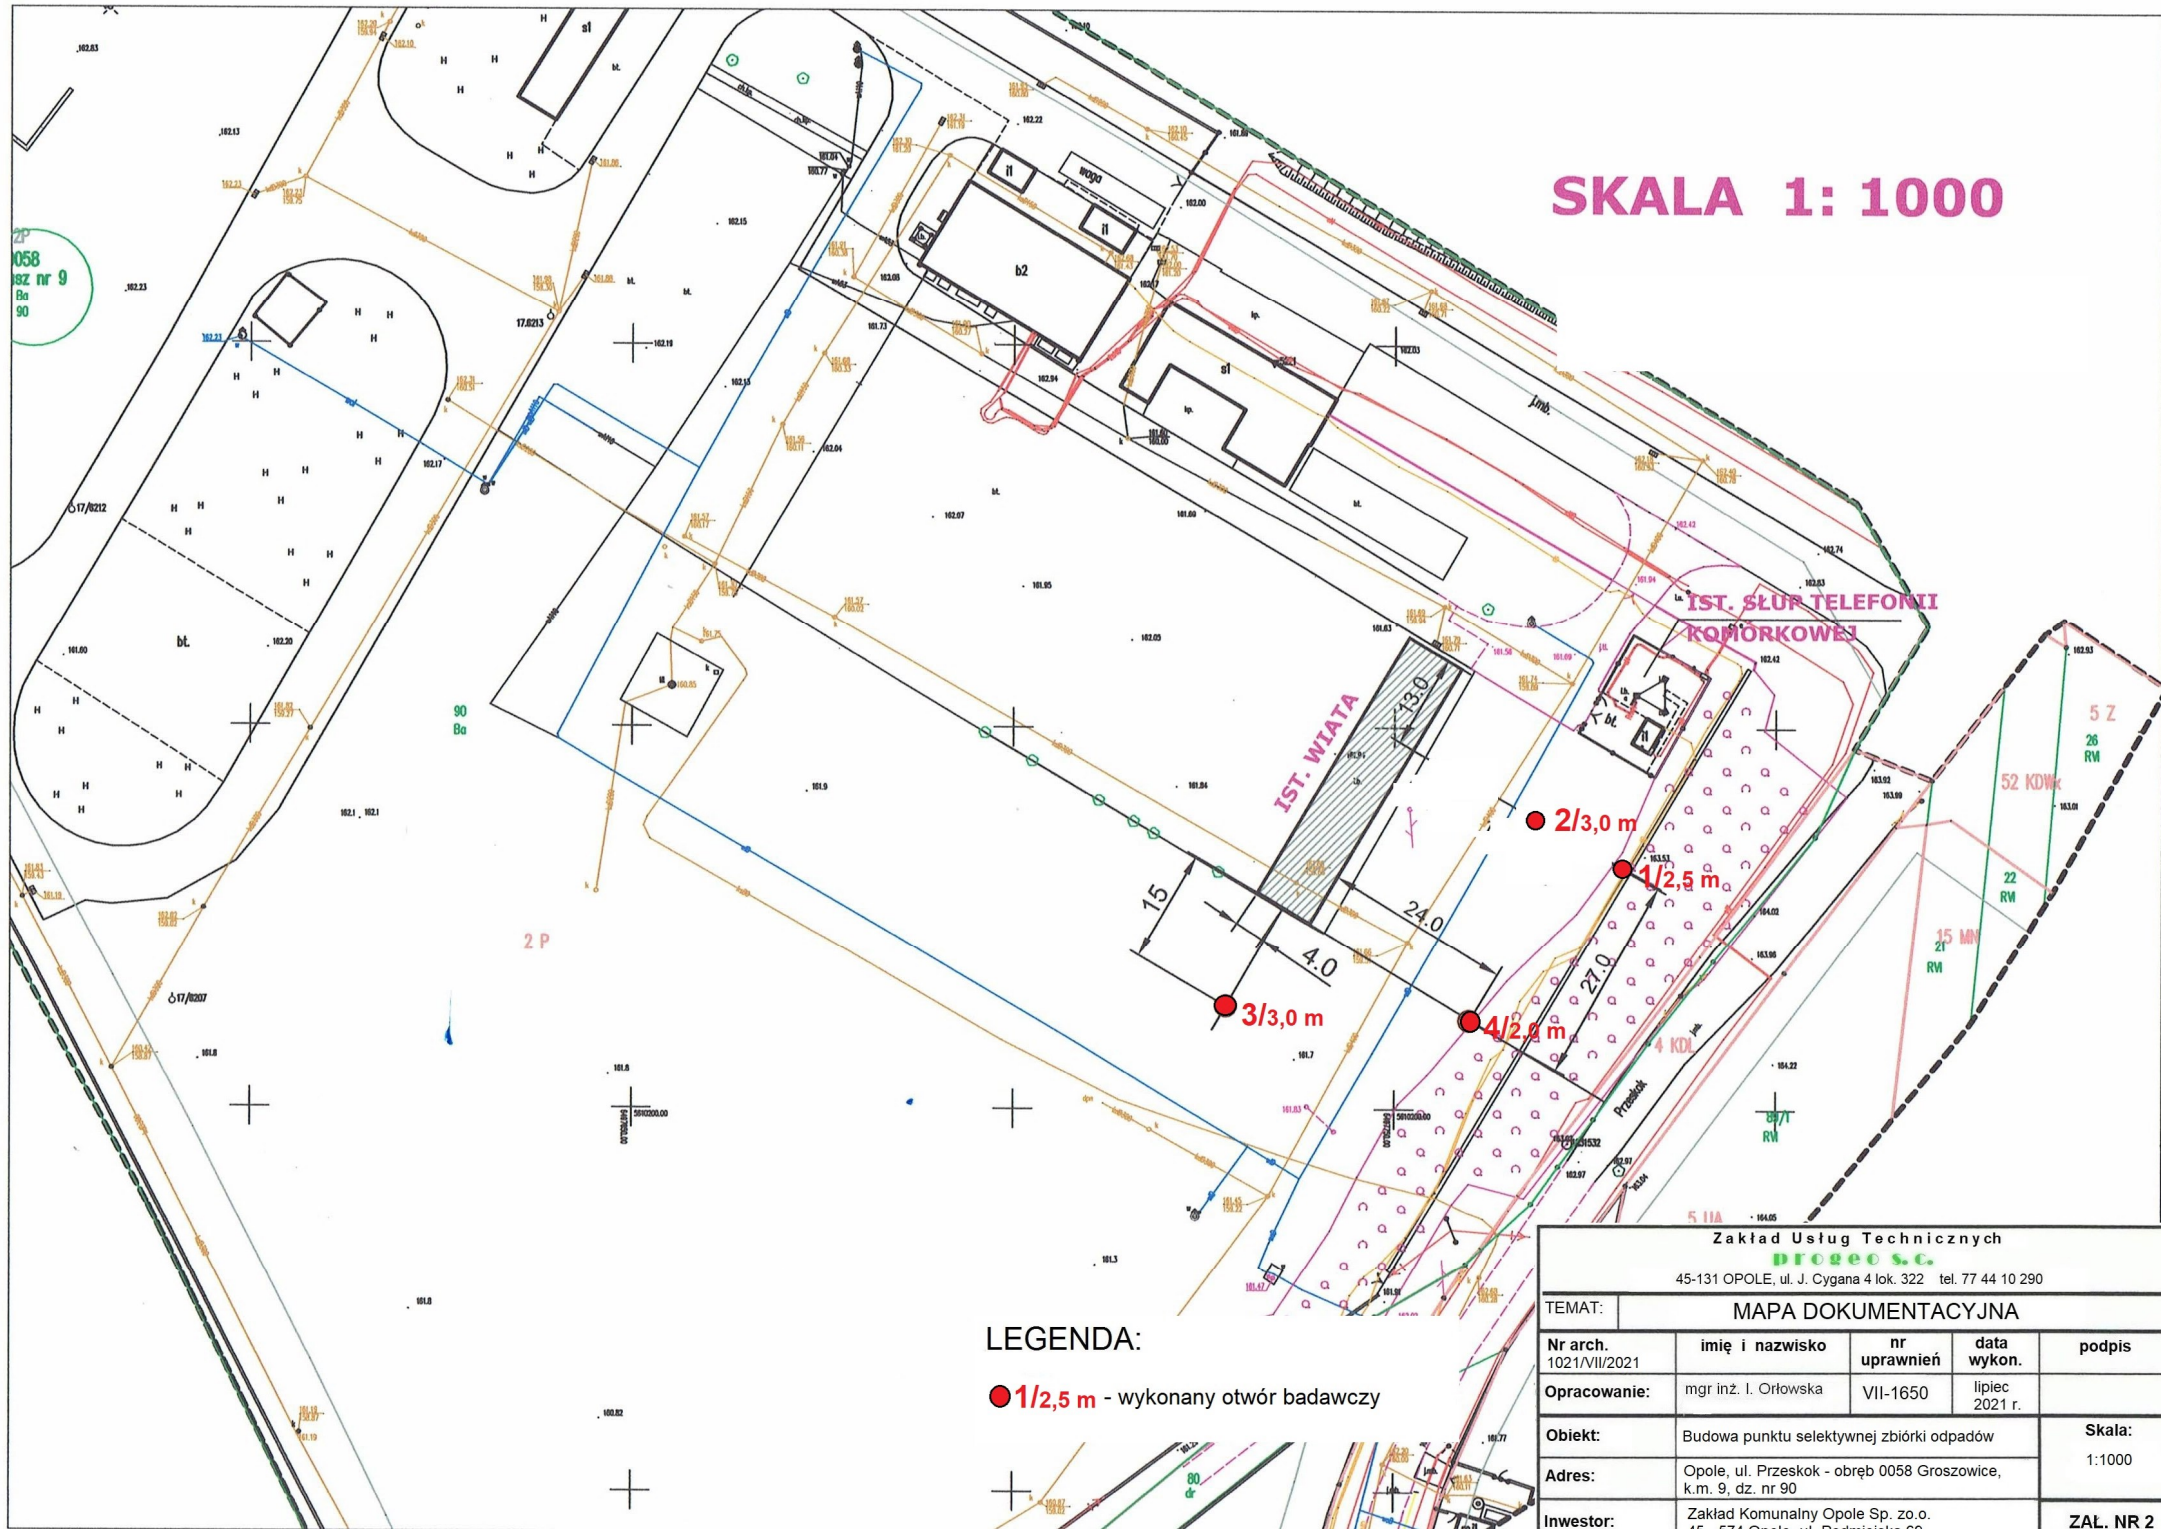

# LEGENDA:

● 1/2,5 m - wykonany otwór badawczy

Zakład Usług Technicznych PROGEO S.C.				
45-131 OPOLE, ul. J. Cygana 4 lok. 322 tel. 77 44 10 290				
TEMAT:	MAPA DOKUMENTACYJNA			
Nr arch. 1021/VII/2021	imię i nazwisko	nr uprawnień	data wykon.	podpis
Opracowanie:	mgr inż. I. Oriowska	VII-1650	lipiec 2021 r.	
Obiekt:	Budowa punktu selektywnej zbiórki odpadów			Skala: 1:1000
Adres:	Opole, ul. Przeskok - obręb 0058 Groszowice, k.m. 9, dz. nr 90			
Inwestor:	Zakład Komunalny Opole Sp. z o.o. 45 - 574 Opole, ul. Podmiejska 69			ZAL. NR 2