


Obiekt: <b>Przebudowa drogi gminnej nr 675100 P w m. Annopol,            działka nr 174, obręb Annopol, gm. Lisków</b>					
Rysunek:	Plan Sytuacyjny			NR 2.1	
Projektował:	IMIĘ I NAZWISKO	NR UPRAW.	DATA	PODPIS	
Opracował:	Wiktor Piętko	230/66	2023		
BRANŻA	mgr inż. Katarzyna Politiowicz		2023		
Drogowa	STADIUM bud./wyk.	ROK OPACOWANIA		SKALA 1:1000	
	2023				

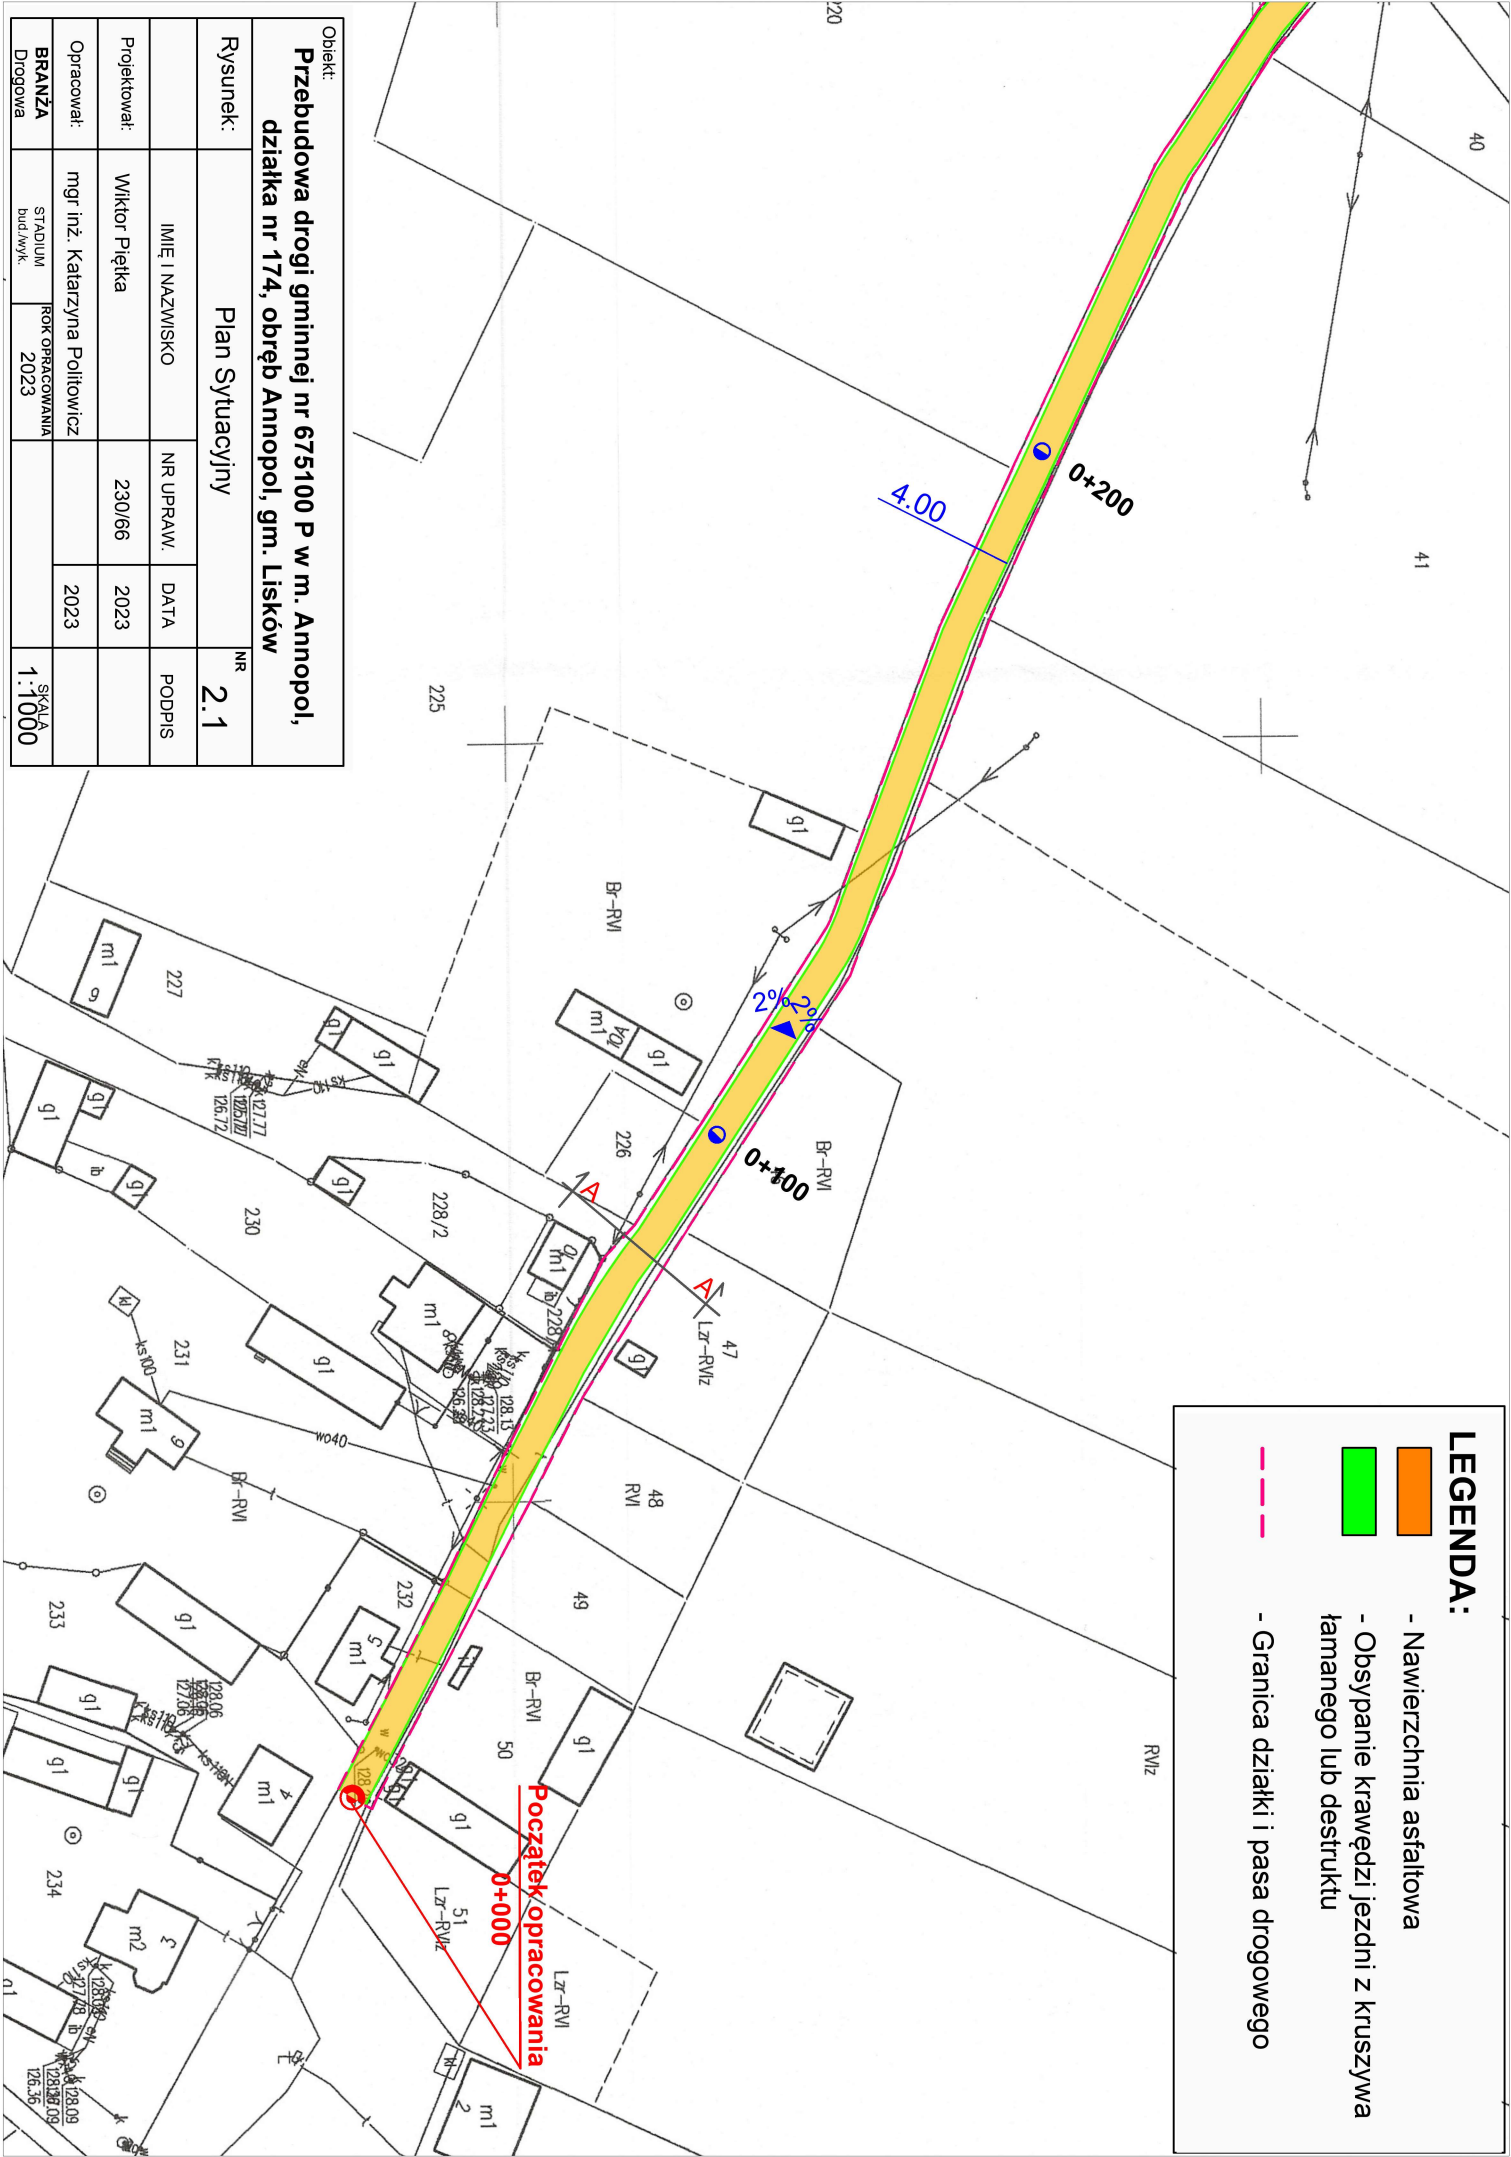

LEGENDA:

- Nawierzchnia asfaltowa
- Obsypanie krawędzi jezdni z kruszywa łamanego lub destruktu
- Granica działki i pasa drogowego