


A - A

0+000 - 0+440

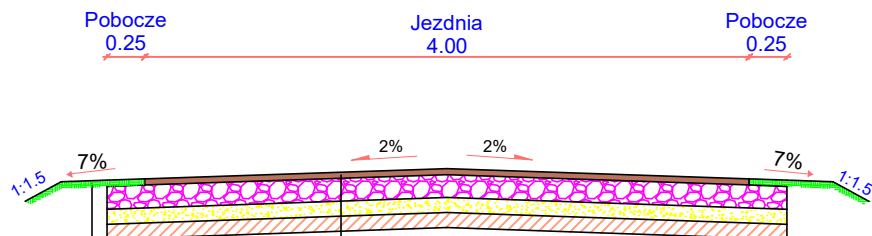

Obsypanie krawędzi jezdni z kruszywa łamanego 0-31,5 lub destruktu granulowanego drobnego gr. 10 cm

Nawierzchnia asfaltowa (w-wa ścieralna) gr. 4cm
 Górna warstwa podbudowy z kruszywa łamanego 0-31,5 mm o gr. 15 cm
 Istniejąca górna warstwa nawierzchni z kruszywa łamanego twardego o gr. 10 cm
 Istniejąca dolna warstwa nawierzchni z kruszywa naturalnego o gr. 10 cm

Obiekt:

**Przebudowa drogi gminnej nr 675100 P w m. Annopol,
 działka nr 174, obręb Annopol, gm. Lisków**

Rysunek:	Przekrój Normalny			NR 3
	IMIĘ I NAZWISKO	NR UPRAW.	DATA	PODPIS
Projektował:	Wiktor Piętka	230/66	2023	
Opracował:	mgr inż. Katarzyna Politowicz		2023	
BRANŻA Drogowa	STADIUM bud./wyk.	ROK OPRACOWANIA 2023		SKALA 1:50