



A - A

0+000 - 0+440

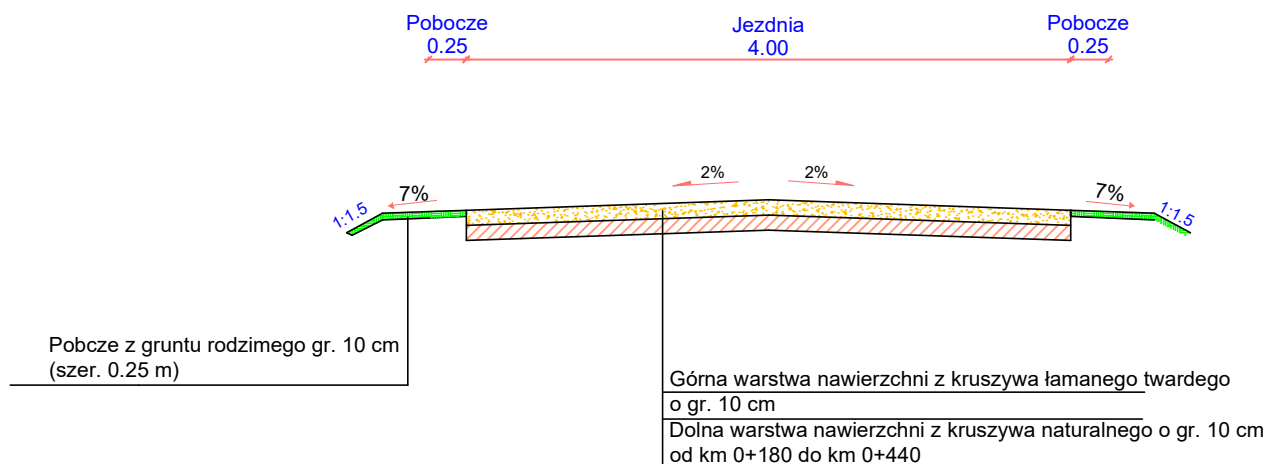

B - B

0+000 - 0+440

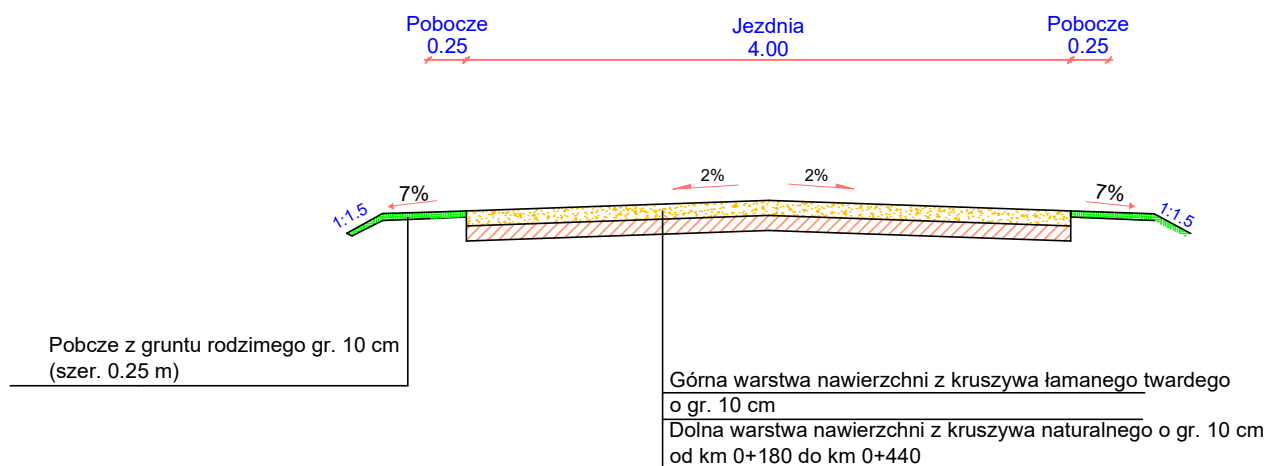

Obiekt:

Inwentaryzacja stanu istniejącego - Przebudowa drogi gminnej nr 675100 P w m. Annapol, działka nr 174, obręb Annapol, gm. Lisków

Rysunek:	Przekrój Normalny			NR
	IMIĘ I NAZWISKO	NR UPRAW.	DATA	PODPIS
Projektował:	Wiktor Piętka	230/66	2023	
Opracował:	mgr inż. Katarzyna Politowicz		2023	
BRANŻA Drogowa	STADIUM bud./wyk.	ROK OPRACOWANIA 2023	SKALA 1:50	