



RG2 (Rozdzielnica w całości realizowana w etapie 2.3)



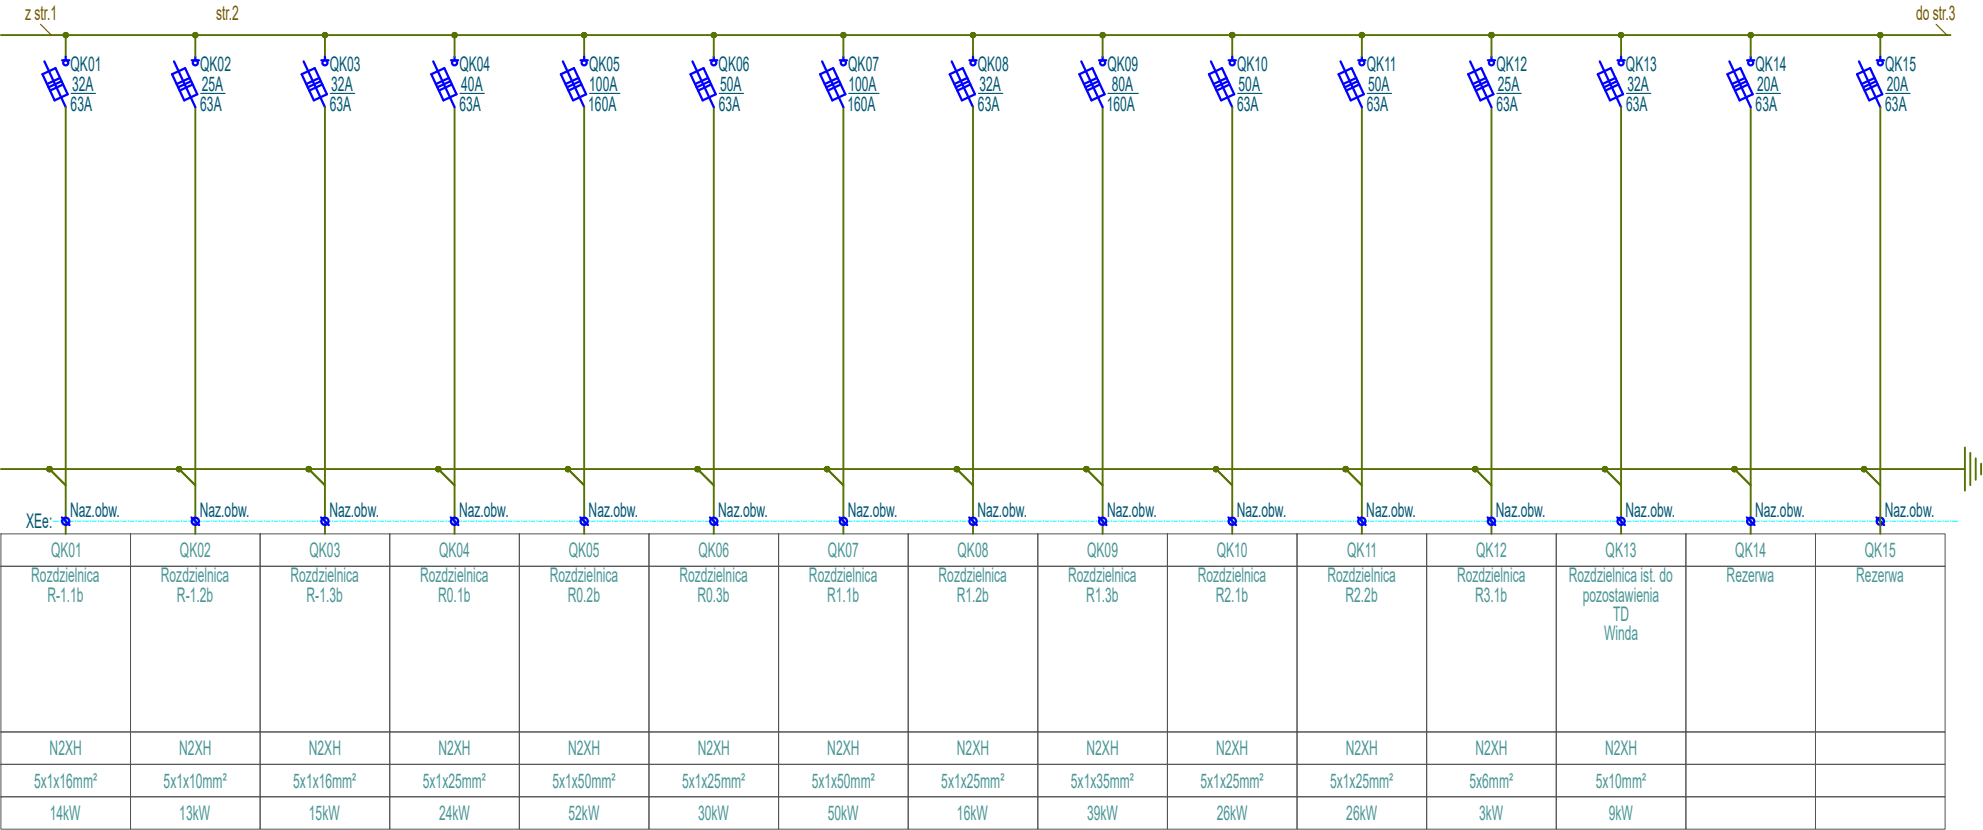

PAS
PROJEKT

PAS PROJEKT SPÓŁKA Z O.O.
ul. Plantowa 5;
05-830 Nadarzyn
TEL. (022) 739-90-25
www.pasprojekt.com

Inwestor	Biblioteka Narodowa al. Niepodległości 213; 02-086 Warszawa		Imię i Nazwisko	Nr upr.		Stadium
		Projektował	inż. Paweł Stefaniuk	MAZ/0414/PWOE/05		P.W
Obiekt	"MODERNIZACJA I ARANŻACJA WNĘTRZ PAŁACU KRASIŃSKICH (PAŁAC RZECZYPOSPOLITEJ) PRZY PLACU KRASIŃSKICH 3/5 W WARSZAWIE"		Współpraca			Skala
			Sprawdził			1:-
Adres	Plac Krasińskich 3/5 ;00-207 Warszawa					2
Nazwa rysunku	Rozdzielnica RG2	Strona	Numer archiwalny			
			Nr rys.		Branża	Data
		2z3	PAS-120-PW-IE-RG2-SCH-02 E II 2.3		Elektryczna	06.2022