



Zestawienie stali									
NR	PROFIL	SZT	DŁUG. mm	MASA		kg	GAT.	UWAGI	
				jednostk.	1szt.				
1	I 220	2	4 110	31,10	127,82	255,6	S235		
2	I 220	1	790	31,10	24,57	24,6	S235		
				RAZEM		280,2			
				SPOINY	1,80%	5,0			
				SUMA		285,2			

Wymian W5


Widok z góry

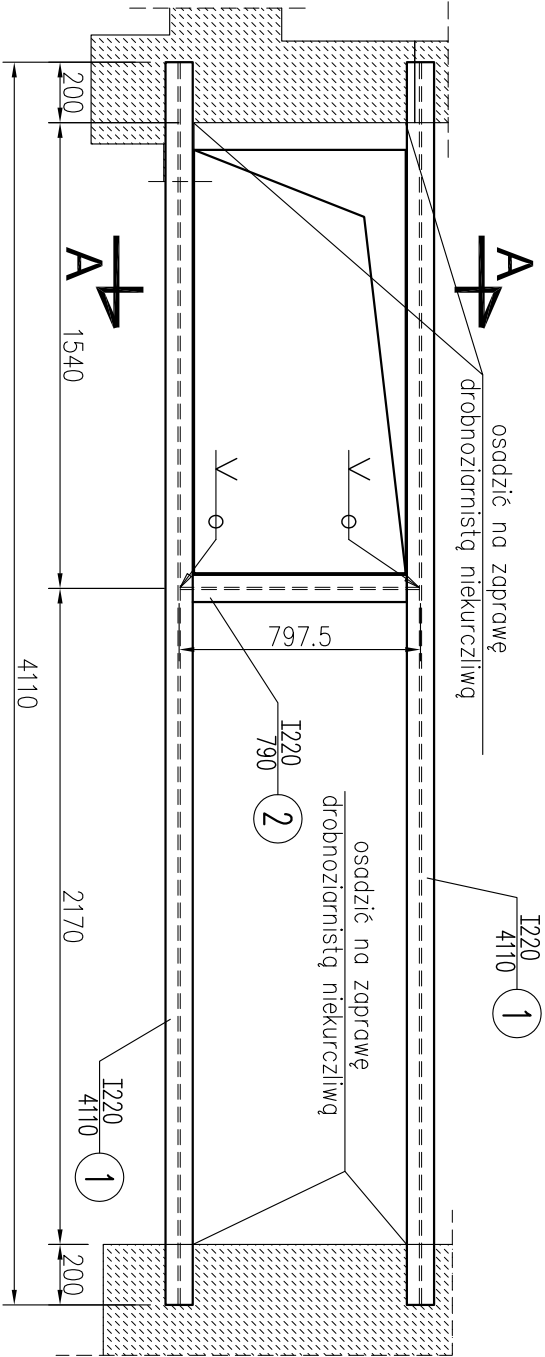

Przekrój A-A

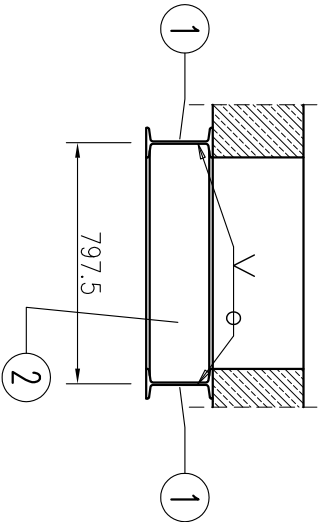

STAL PROFILOWA S235

			
PRZEDSIĘBIORSTWO PROJEKTOWO-REALIZACYJNE BUDOWNICTWA „PION” SP. Z O.O. ul. Paderewskiego 10/2, 85-075 Bydgoszcz			
Inwestor:	Kujawsko-Pomorski Urząd Wojewódzki ul. Jagiellońska 3, Bydgoszcz	Branża: KONSTRUKCYJNA	
Temat:	Przebudowa budynku Centrum Powiadamiania Ratunkowego przy ul. Szubińskiej 4 w Bydgoszczy.	Data: 10.09.2019	Faza: PBW
Rysunek:	Wymian stalowy W5	Nr zlecenia: 05/2019	Skala: 1:25
Projektował:	mgr inż. D. Wiliś upr. nr KJ01036/PWOK06		Nr. rys. K_8
Sprawdził:	mgr inż. T. Skórcz upr. nr KJ47342-8098		

UWAGI:

1. Rys. rozpatrywać łącznie ze schematami.
2. Ostateczną długość elementów stalowych określić na budowie.
3. Podciągi osadzić na zaprawie drobnoziarnistej niekurczliwej.
4. Usuwany fragment stropu należy wyciąć po zamontowaniu ele. stalowych.
5. Technologia osadzania wymianu stalowego wg opisu technicznego.
6. Po skuciu tynku należy skontaktować się z projektem celem weryfikacji założeń projektowych.