


# RG1 W ramach etapu 2.3 do rozdzielniczy dostarczanej w etapie 2.1.1 podłączyć projektowane obwody.

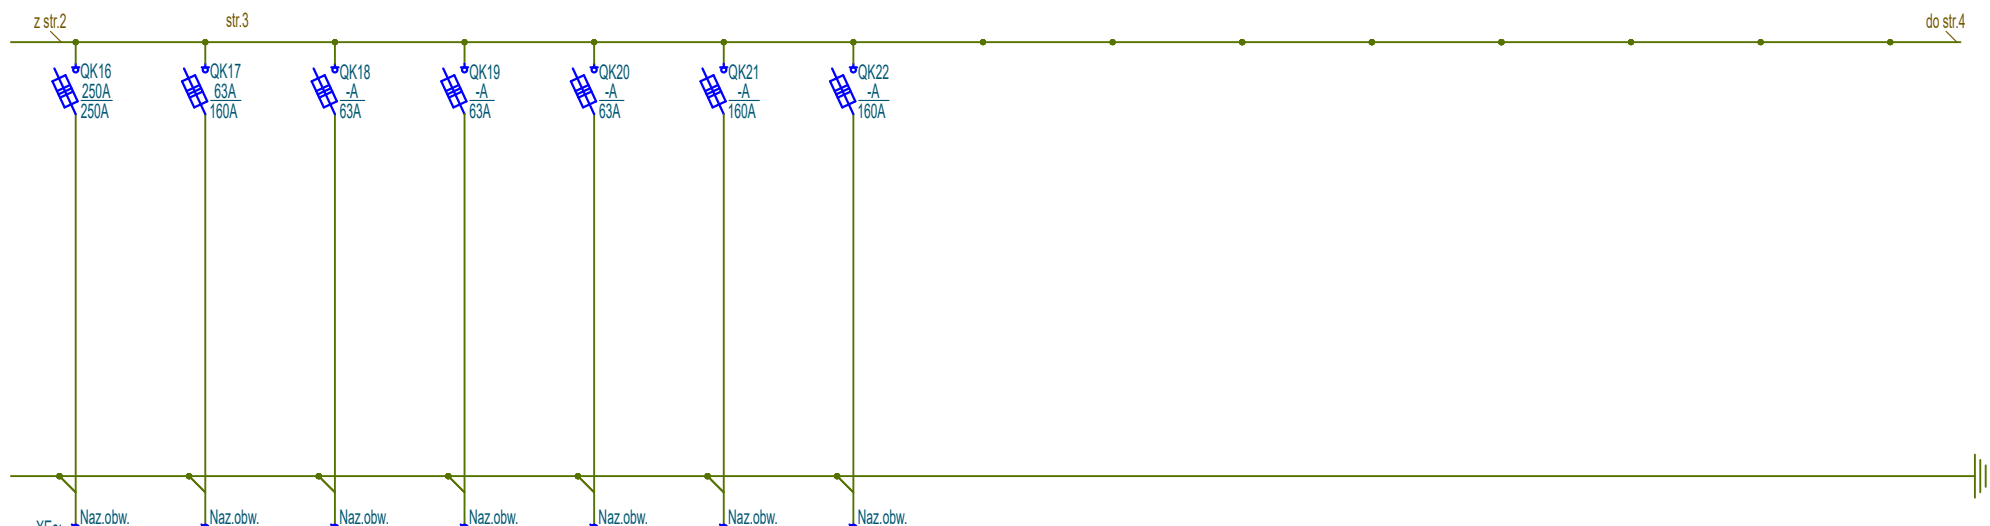

QK16	QK17	QK18	QK19	QK20	QK21	QK22
Rozdzielnica R3.1a	Rozdzielnica RSERW	Rezerwa	Rezerwa	Rezerwa	Rezerwa	Rezerwa
N2XH	N2XH					
4x1x150+1x95mm <sup>2</sup>	5x25mm <sup>2</sup>					
154kW	28kW					

**PAS PROJEKT**  
PAS PROJEKT SPÓŁKA Z O.O.  
ul. Plantowa 5;  
05-830 Nadarzyn  
TEL. (022) 739-90-25  
www.pasprojekt.com

Investor	Biblioteka Narodowa al. Niepodległości 213; 02-086 Warszawa	Imię i Nazwisko	Nr upr.	Podpis	Stadium
Obiekt	"MODERNIZACJA I ARANŻACJA WNĘTRZ PAŁACU KRASIŃSKICH (PAŁAC RZECZYPOSPOLITEJ) PRZY PLACU KRASIŃSKICH 3/5 W WARSZAWIE"	inż. Paweł Stefaniuk	MAZ/0414/PWOE/05		P.W
Adres	Plac Krasińskich 3/5 ;00-207 Warszawa	Współpraca			Skala
Nazwa rysunku	Rozdzielnica RG1	Sprawdził			1:-
		Strona	Numer archiwalny		Rewizja
		3z3	Nr rys.	Branża	2
			PAS-120-PW-IE-RG1-SCH-01_E_II_2.3	Elektryczna	Data
					06.2022