


# Przekrój normalny

## A—A

### Od 0+000 do 1+270

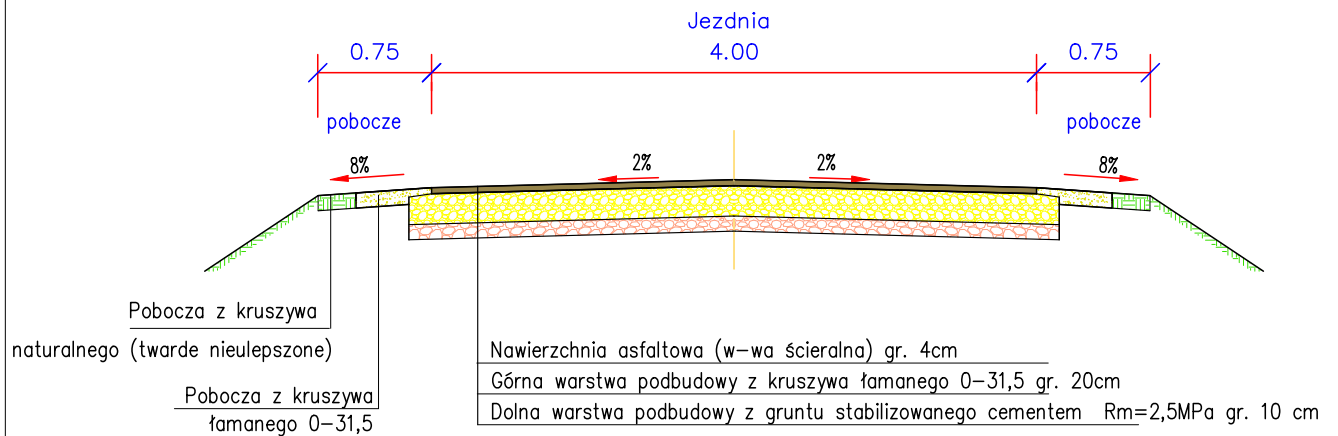

<b>Obiekt:</b> Przebudowa drogi nr działki 414 w miejscowości Słuszków				
<b>Rysunek:</b> Przekroje normalne				<b>NR 3</b>
	IMIE, I NAZWISKO	NR UPRAW.	DATA	PODPIS
Projektował	Wiktor Piętka	230/66	2022	
Opracował	mgr inż. Przemysław Kaczorowski	WKP/0365/ OWOD/17 spec. drogowa	2022	
BRANŻA Drogowa	STADIUM bud./wyk.	ROK OPRACOWANIA 2022	NR UMOWY	SKALA 1:50