




A-A

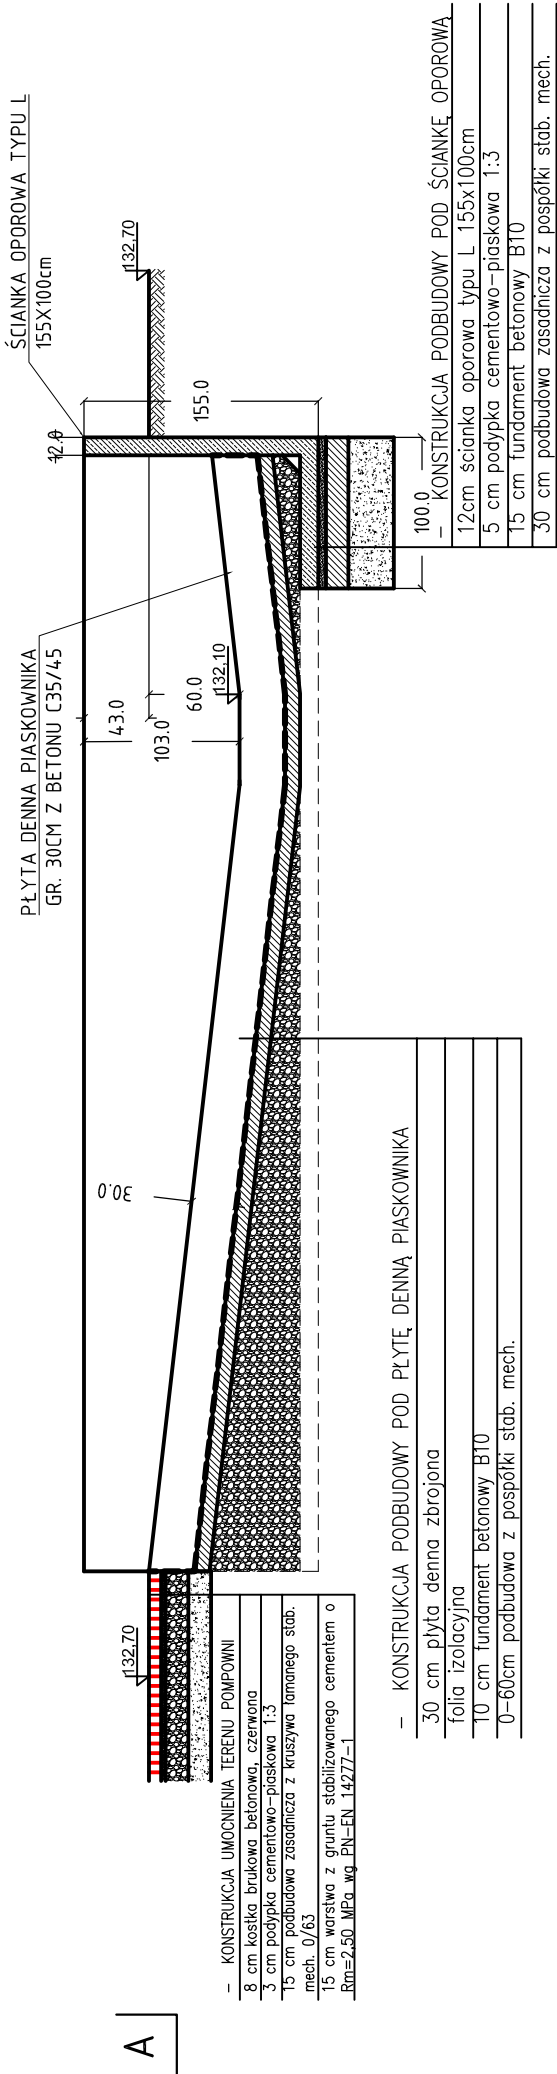

B-B

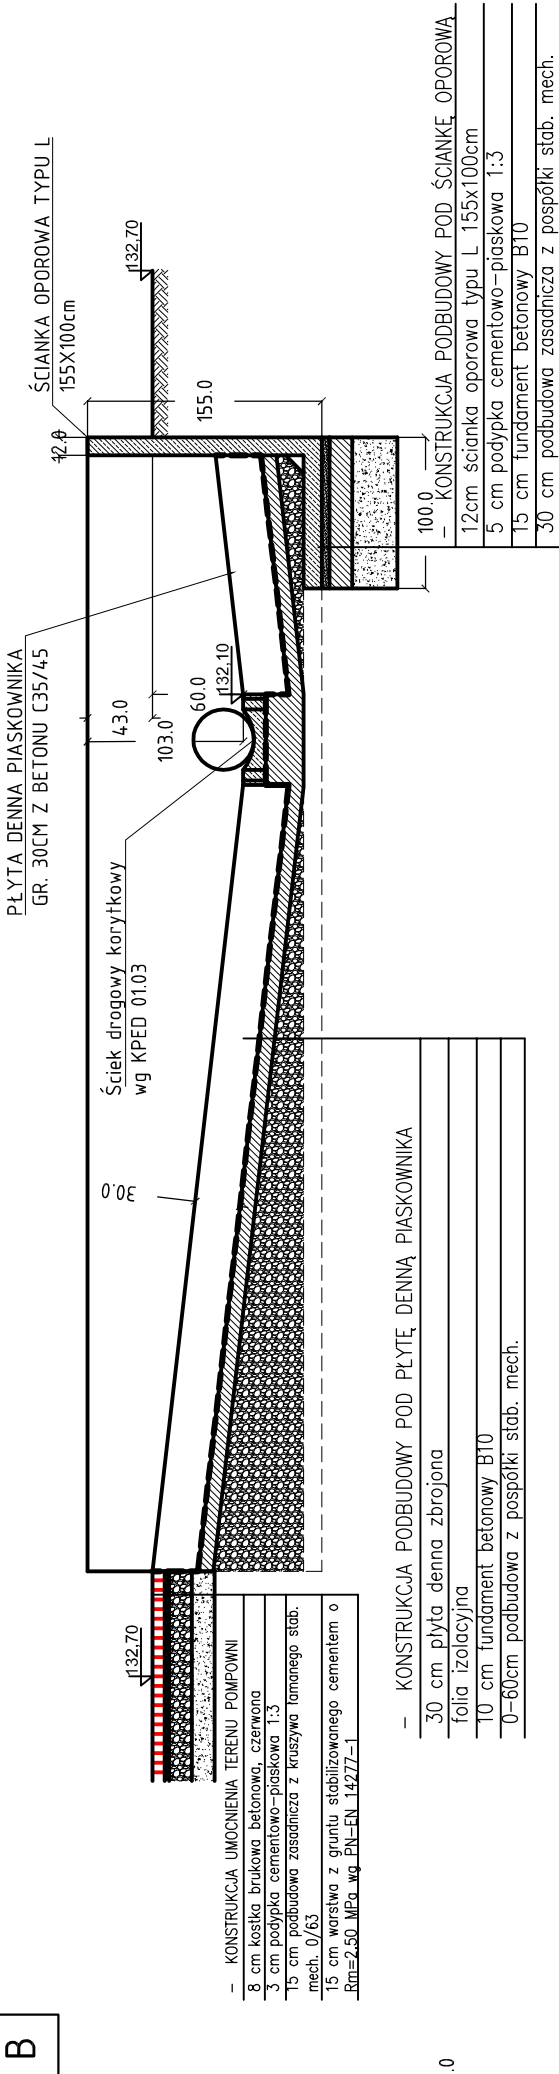

Investor	Gmina i Miasto Nowe Skalmierzyce ul. Ostrowska 8 63-460 Nowe Skalmierzyce	
Jednostka projektowa	Zakład Projektowo-Ustugowy Inzynierii Środowiska "PRIMEKO" 62-800 Kalisz, ul. Łódzka 210 tel/fax 62 767 02 63 www.primeko.com.pl e-mail: primeko@o2.pl	Stadium PAB
Nazwa obiektu	Rozbudowa systemu kanalizacji sanitarnej w gminie Nowe Skalmierzyce - budowa kanalizacji sanitarnej w miejscowości Nowe Skalmierzyce, Skalmierzyce i Boczków	Skala 1:50
Adres obiektu	obwód 0001 Nowe Skalmierzyce, obwód 0003 Boczków, obwód 0018 Skalmierzyce	Data oprac. Listopad 2022r.
Nazwa rysunku	RZUT PIASKOWNIKA POZIOMEGO	
Projektował Specjalista Sprawdził Spec. Konstrukcyjna	mgr inż. Ryszard Popławski inż. Jakub Strużyński	Rys nr. 5