WIDOK Z GÓRY

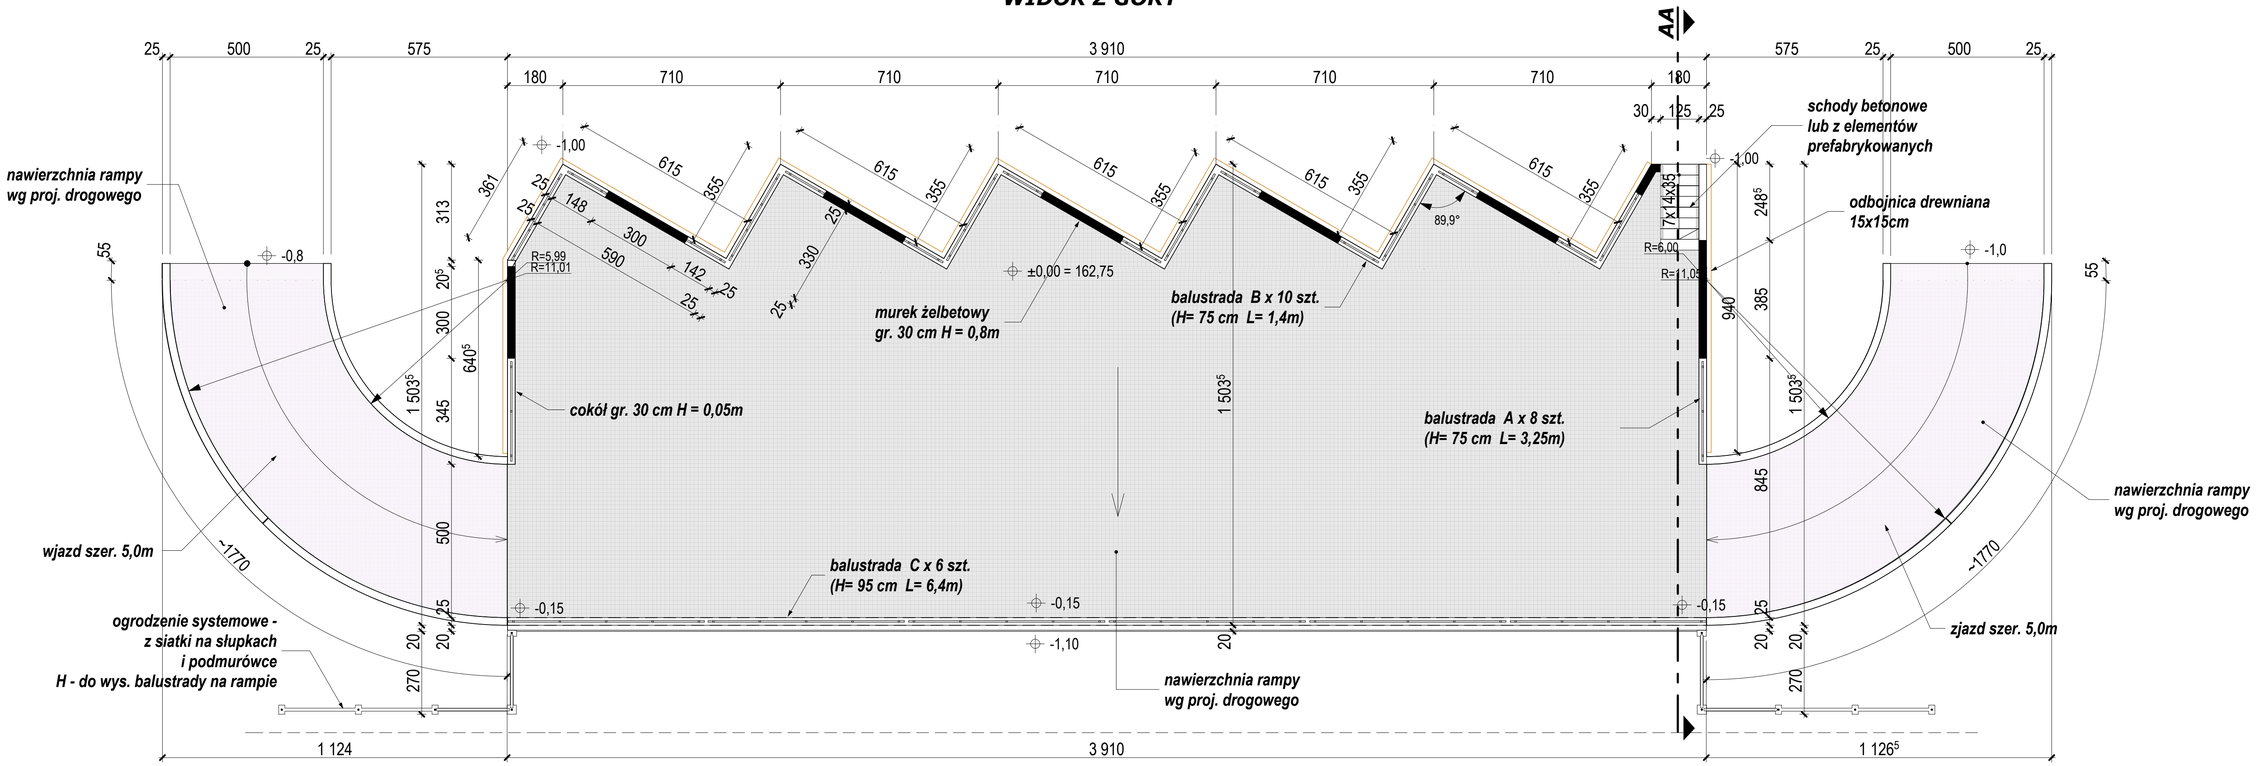

SKALA: 1 : 100

NR RYS.: Z-3

PROJEKTANT: mgr inż. arch. Marek WALA upr. 12/OPOKK/06

NAZWA PROJEKTU: **"Punkt selektywnej zbiórki odpadów komunalnych w Opolu przy ul. Przeskok 1"**

NAZWA RYSUNKU: **SCHEMAT RAMPY NAJAZDOWEJ - WIDOK Z GÓRY-**

INWESTOR: Zakład Komunalny w Opolu Sp. z o.o ul. Przemysłowa 69 45-754 OPOLE

LOKALIZACJA: działka nr 90 przy ul. Przeskok obręb Groszowice - gmina Opole

Projekt architektoniczno - budowlany 2021 r.

inż. Iwona Dobrzycka
46-073 Mechnice ul. Torowa 13A
kom. 00 48 - 601 385 303
e-mail: bydowlany@wp.pl
NIP: 753 - 139 - 16 - 00

PROJEKT CHRONIONY PRAWEM AUTORSKIM