




RZUT POZIOMY DROGI

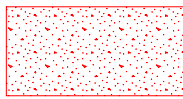


PROJEKTOWANA DROGA
DO REMONTU

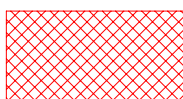

PLANOWANE DOJAZDY DO MIEJSC
PARKINGOWYCH POZA REMONTEM

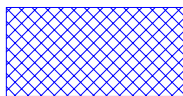

PLANOWANE MIEJSCA
PARKINGOWE POZA REMONTEM

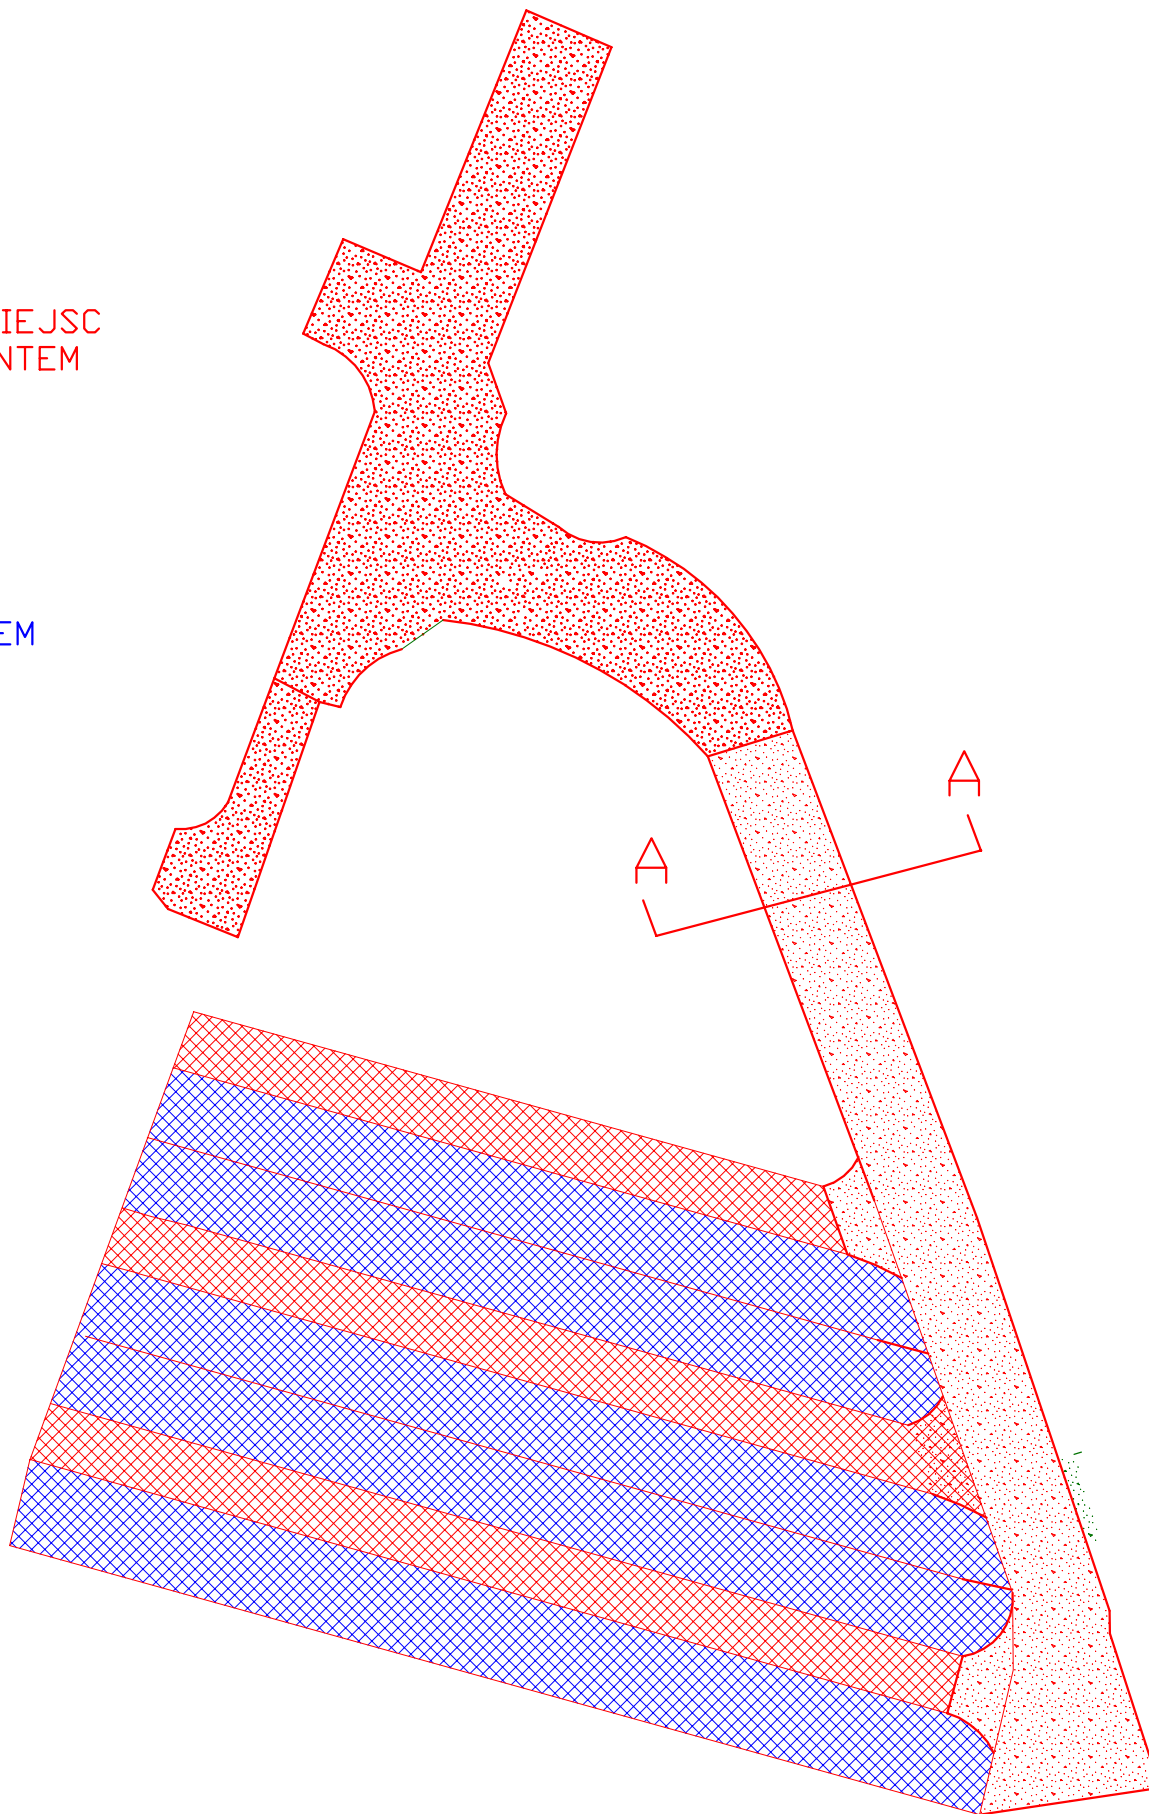

USŁUGI BUDOWLANE KUŹLIK KAROSŁAW 48-303 NYSA MORCINKA 45A 602606979			
NAZWA I ADRES OBIEKTU	REMONT DROGI WEWNĘTRZNEJ W OCR KORFANTÓW		
TYTUŁ RYSUNKU	RZUT POZIOMY DROGI		
INWESTOR:	OCR KORFANTÓW SP. Z O.O. UL. WYZWOLENIA 11		
KONSTRUKCJA	MGR INŻ. JAROSŁAW KUŹLIK	KONSTRUKCJA	62/OP/91
ARCHITEKTURA	MGR INŻ. JAROSŁAW KUŹLIK	ARCHITEKTURA	62/OP/91
DATA	04.2025	SKALA RYS. 1:500	NR RYS. A 01
BRANŻA	DROGOWA		