szczegół obrzeża z chodnikiem i zieleńcem

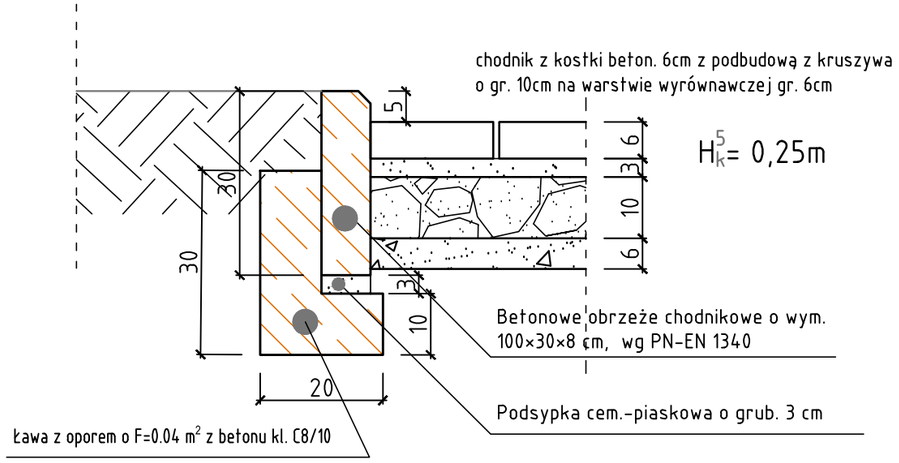

szczegół krawężnika obniżonego do poziomu +2 cm w linii wodościeku

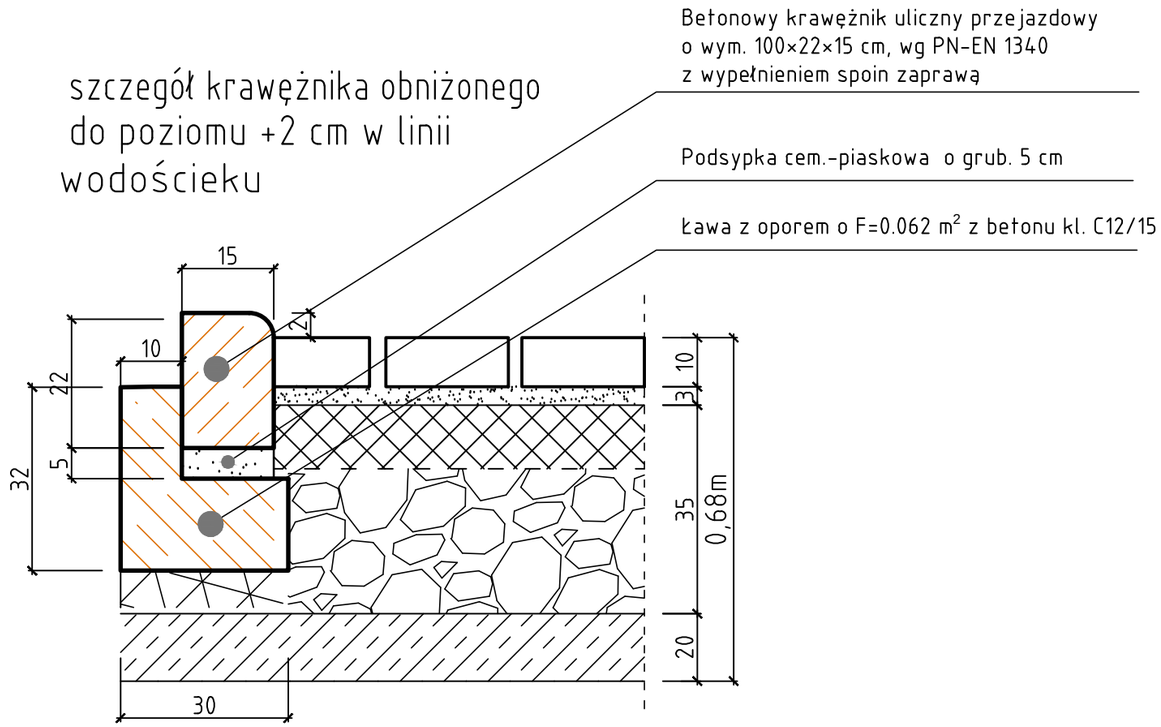

szczegół krawężnika wystającego z chodnikiem

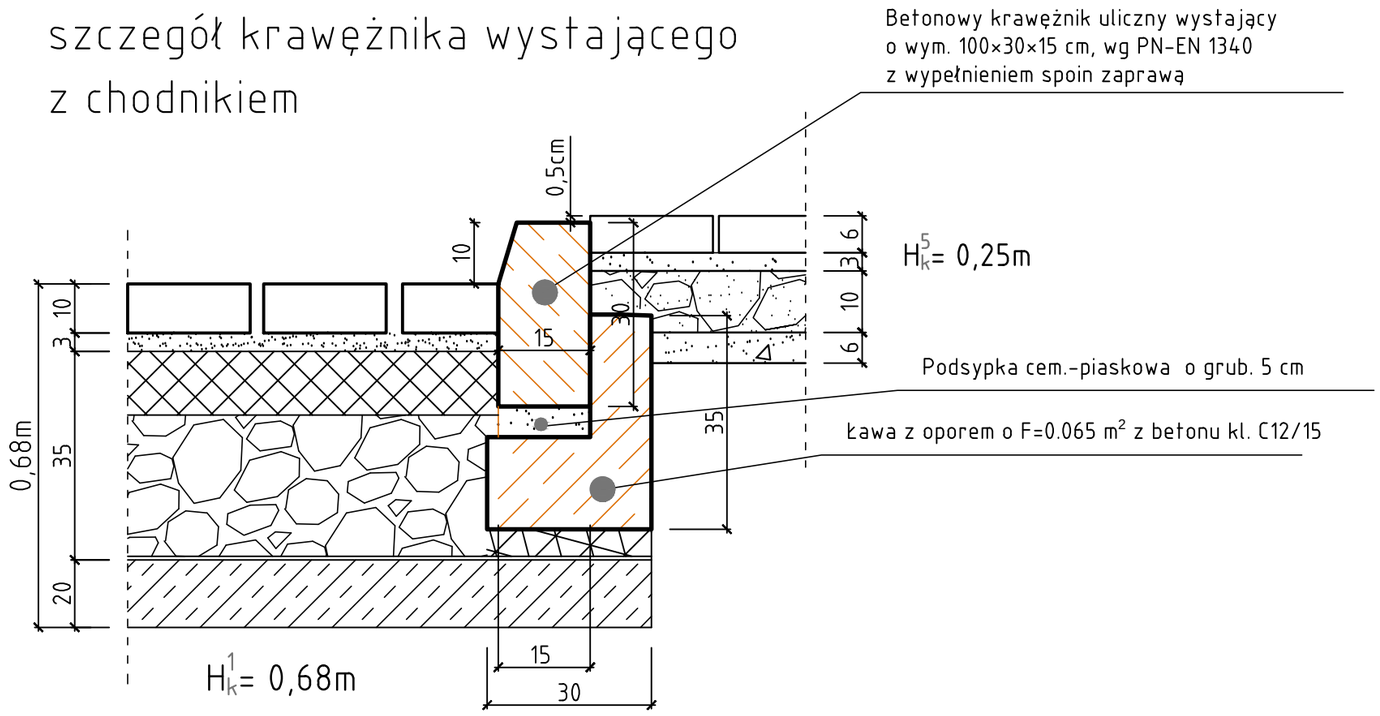

Domel inż Iwona Dołżycka 46-073 Mechnice , ulica Torowa 13A , tel. 601 385 303			
INWESTOR:	**Zakład Gospodarki Komunalnej** 45-754 Opole , ul. Podmiejska 69		
OBIEKT i ADRES:	**Punkt selektywnej zbiórki odpadów komunalnych w Opolu przy ulicy Przeskok** - działka nr 90 obręb Groszowice - gmina Opole		
TEMAT :	Projekt bud. - wykonawczy dróg **Szczegóły nawierzchni**		
Projektant:	inż. Adam Kulejewski	upr. nr. 34/77/OP	
Data: IX.2021r	zlec. ...../2021	Skala 1:10	Rys. nr **D.3.3**