


A - A

0+000 - 0+740

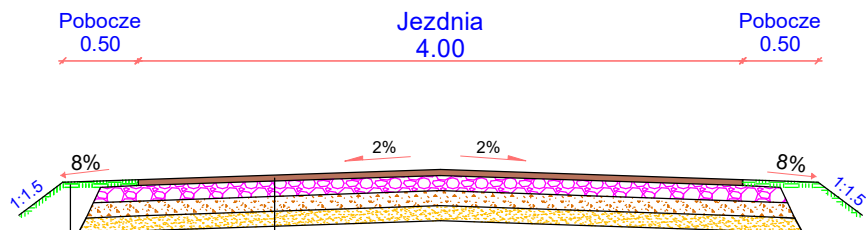


Pobocze z kruszywa łamanego twardego
0-31,5mm gr. 10 cm (szer. 0.50 m)

Nawierzchnia asfaltowa (w-wa ścieralna) gr. 4cm
Górna warstwa podbudowy z kruszywa łamanego 0-31,5 gr. 10 cm
Istniejąca nawierzchnia twarda nieulepszona z kruszywa łamanego 0-31,5 mm gr. 10 cm
Istniejąca podbudowa z kruszywa naturalnego stabilizowanego mechanicznie gr. 10 cm

B - B

0+000 - 0+185

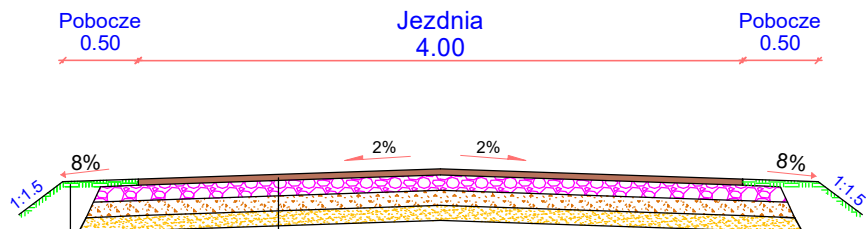

Pobocze z kruszywa łamanego twardego
0-31,5mm gr. 10 cm (szer. 0.50 m)

Nawierzchnia asfaltowa (w-wa ścieralna) gr. 4cm
Górna warstwa podbudowy z kruszywa łamanego 0-31,5 gr. 10 cm
Istniejąca nawierzchnia twarda nieulepszona z kruszywa łamanego 0-31,5 mm gr. 10 cm
Istniejąca podbudowa z kruszywa naturalnego stabilizowanego mechanicznie gr. 10 cm

Obiekt:

Przebudowa drogi gminnej Zakrzyn - Kolonia gm. Lisków

Rysunek:	Przekrój Normalny			NR
				3
	IMIĘ I NAZWISKO	NR UPRAW.	DATA	PODPIS
Projektował:	Wiktor Piętka	230/66	2022	
Opracował:	mgr inż. Katarzyna Politowicz		2022	
BRANŻA Drogowa	STADIUM bud./wyk.	ROK OPRACOWANIA 2022	SKALA 1:50	