

CZUJNIKI PARAMETRÓW WEWNĘTRZNYCH

Typ: Rejestrator wilgotności i temperatury  
Mierzone parametry:  
Temperatura, Wilgotność względna


Zakres pomiarowy  
-30...+70 °C, 0...100 %RH  
Dokładność maksymalna  
±0.3 °C, ±3.0 %RH


Dodatkowo:  
Świadcstwo wzorcowania ze znakiem PCA  
Liczba sensorów 2  
Typ sensora Zintegrowany

Standard wyjścia (interfejs) USB  
Zasilanie Bateria/ine/zasilacz  
Wyswietlacz LCD

Pamięć Wbudowana (32000 kompletów pomiarowych)  
Wymiar 90 x 60 x 23 mm  
Materiał ABS, Inne (front) - front w kolorze gąbłoty

Certyfikaty  
CE, Fabryczne świadectwo wzorcowania

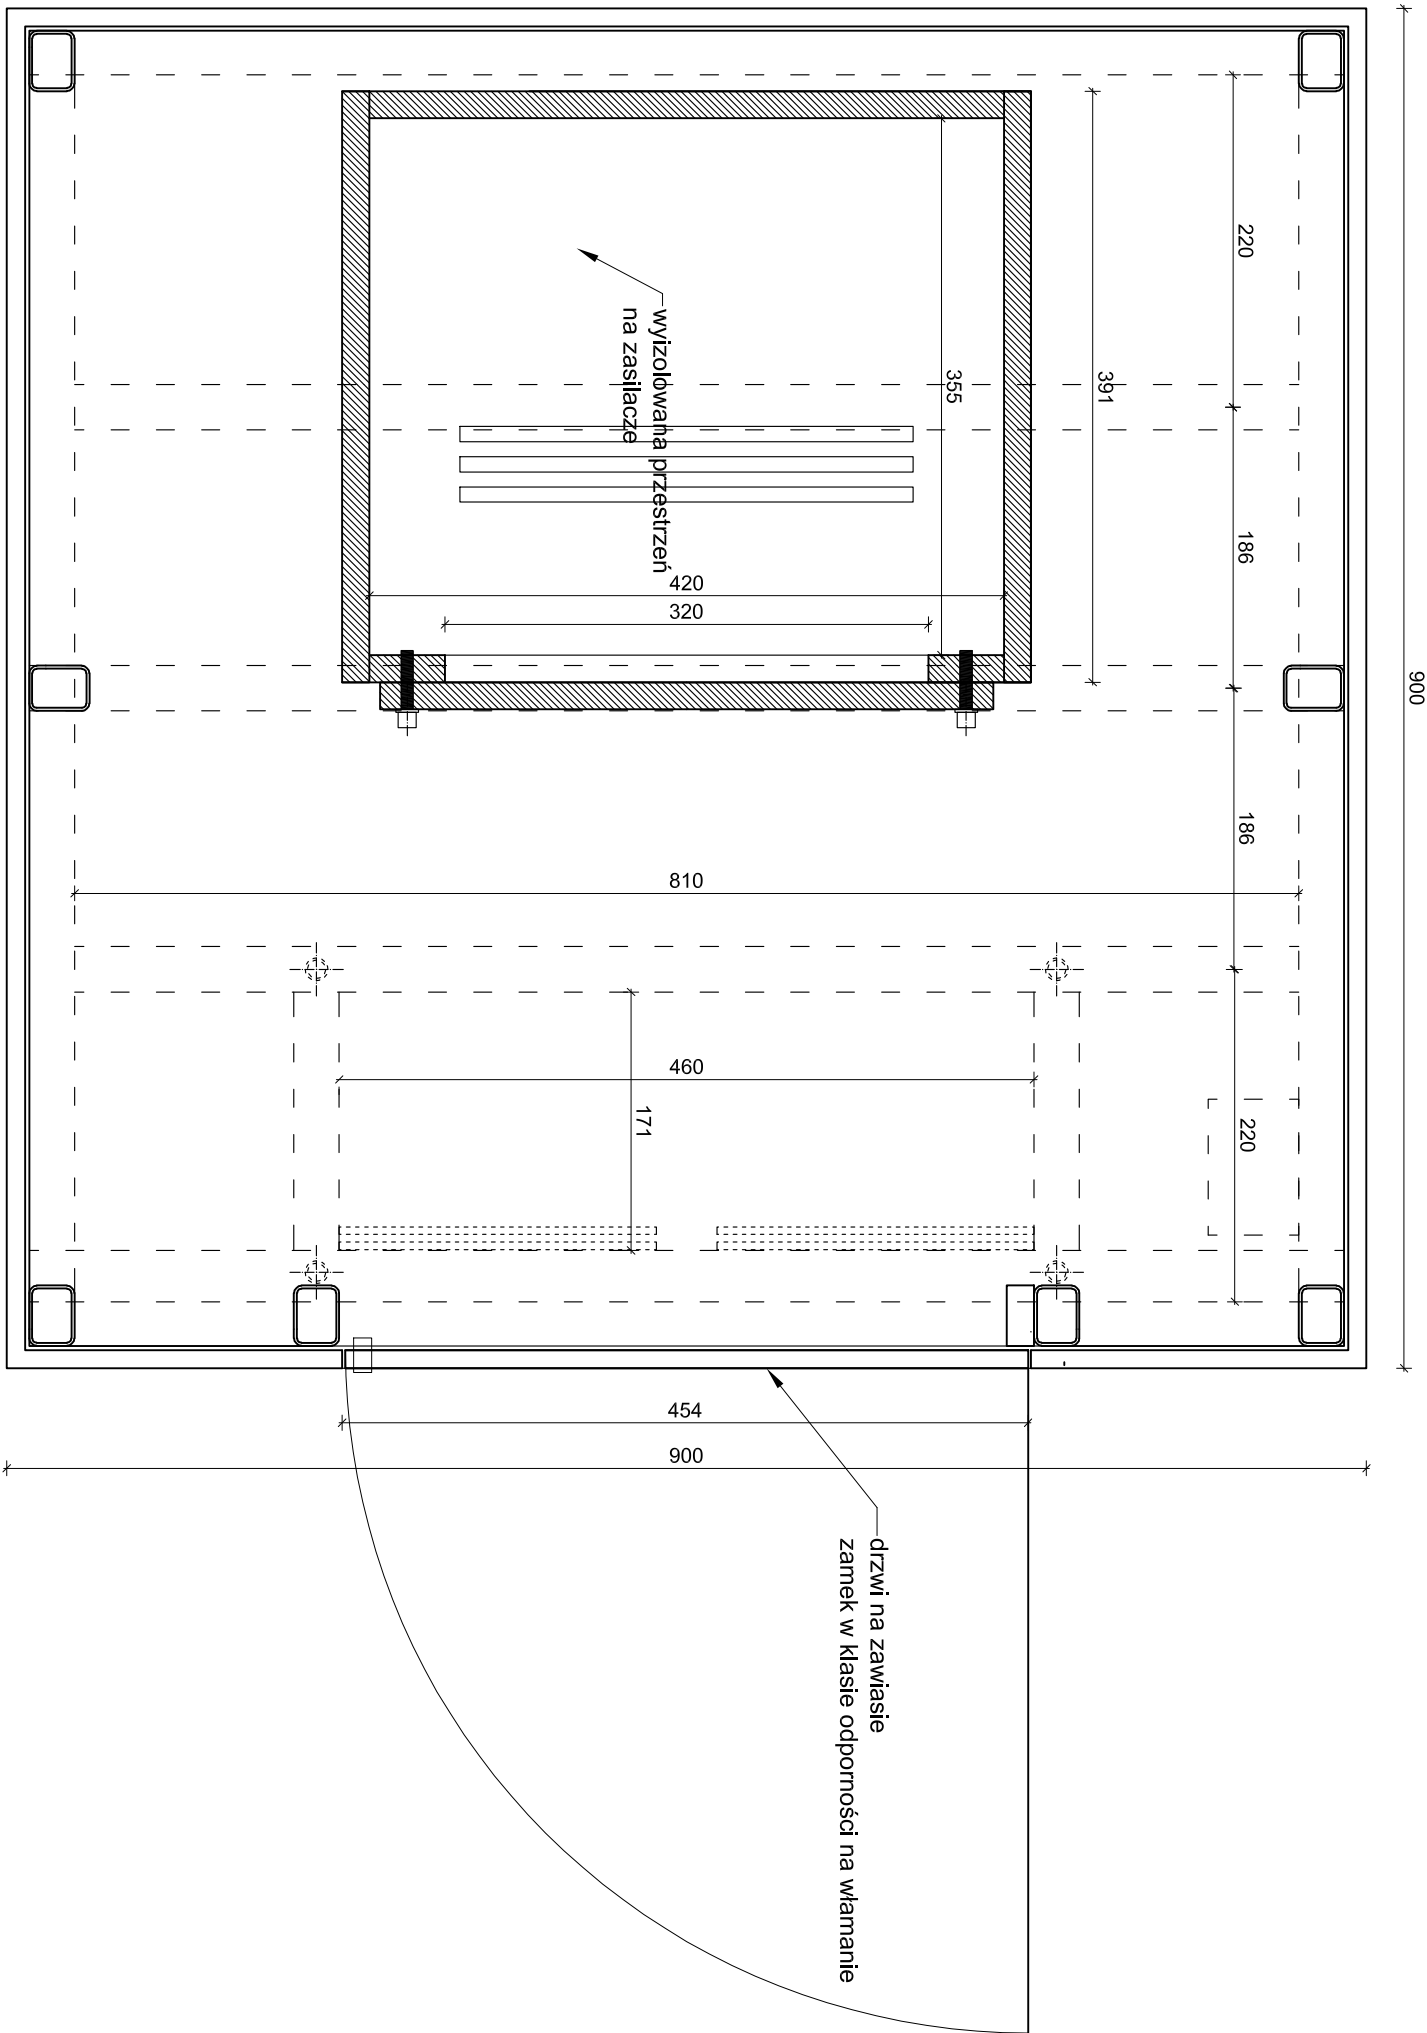

JEDNOSTKA PROJEKTOWA:			
ARB-DOMINIK BUDYN		UL. FELICJANEK 8/11 31-104 KRAKÓW	
TELEFON: +48 604 423173		E-MAIL: arbdn@wp.pl	
			
FAZA / PHASE			
PROJEKT ARANŻACJI pom.16			
TYTUŁ / PROJECT TITLE			
„Opracowanie aranżacji Sali wielofunkcyjnej pod kątem multimedialnych w ramach projektu pn.: „Pełna czytelnia Rzeczypospolitej”, w ramach VII Priorytetu Kultura, Działania 7.1 Infrastruktura kultury i turystyki kulturowej Programu Fundusze Europejskie na Infrastrukturę, Klimat, Środowisko 2021-2027			
ADRES / ADDRESS			
al. Niepodległości 213, 02-086 Warszawa j. ewid. 146506_8; obręb ewid. 2-01-06; dz. ewid. nr 21			
BRANŻA / INDUSTRY			
ARCHITEKTURA / MULTIMEDIA			
INWESTOR / CLIENT			
Biblioteka Narodowa, al. Niepodległości 213 02-086 Warszawa			
PROJEKTANT / DESIGNED BY		PODPIS / SIGNATURE	
MGR INŻ. ARCH. DOMINIK BUDYN		MPOIA. 120/2017	
SPECJALNOŚĆ / SPECIALITY		PODPIS / SIGNATURE	
Urządzenia budowlane do projektowania bez ograniczeń w specjalności architektonicznej		MPODEC O WADUNKU/UPRAWNIENIA	
SPRACODAJĄCY / VERIFIED BY		PODPIS / SIGNATURE	
MAGDALENA KALETA		PODPIS / SIGNATURE	
OPRACOWANIE / DRAWN BY		REZERWA	
ARCH. MAGDALENA KALETA		REZERWA	
TEMAT / SUBJECT		NR PRZYSŁANU / DRAWING NUMBER	
RZUT PODLOGI PRZESTRZENI TECHNICZNEJ		PW05	
DATA / DATE		SKALA / SCALE	
KWIECIEŃ 2024		1:50	