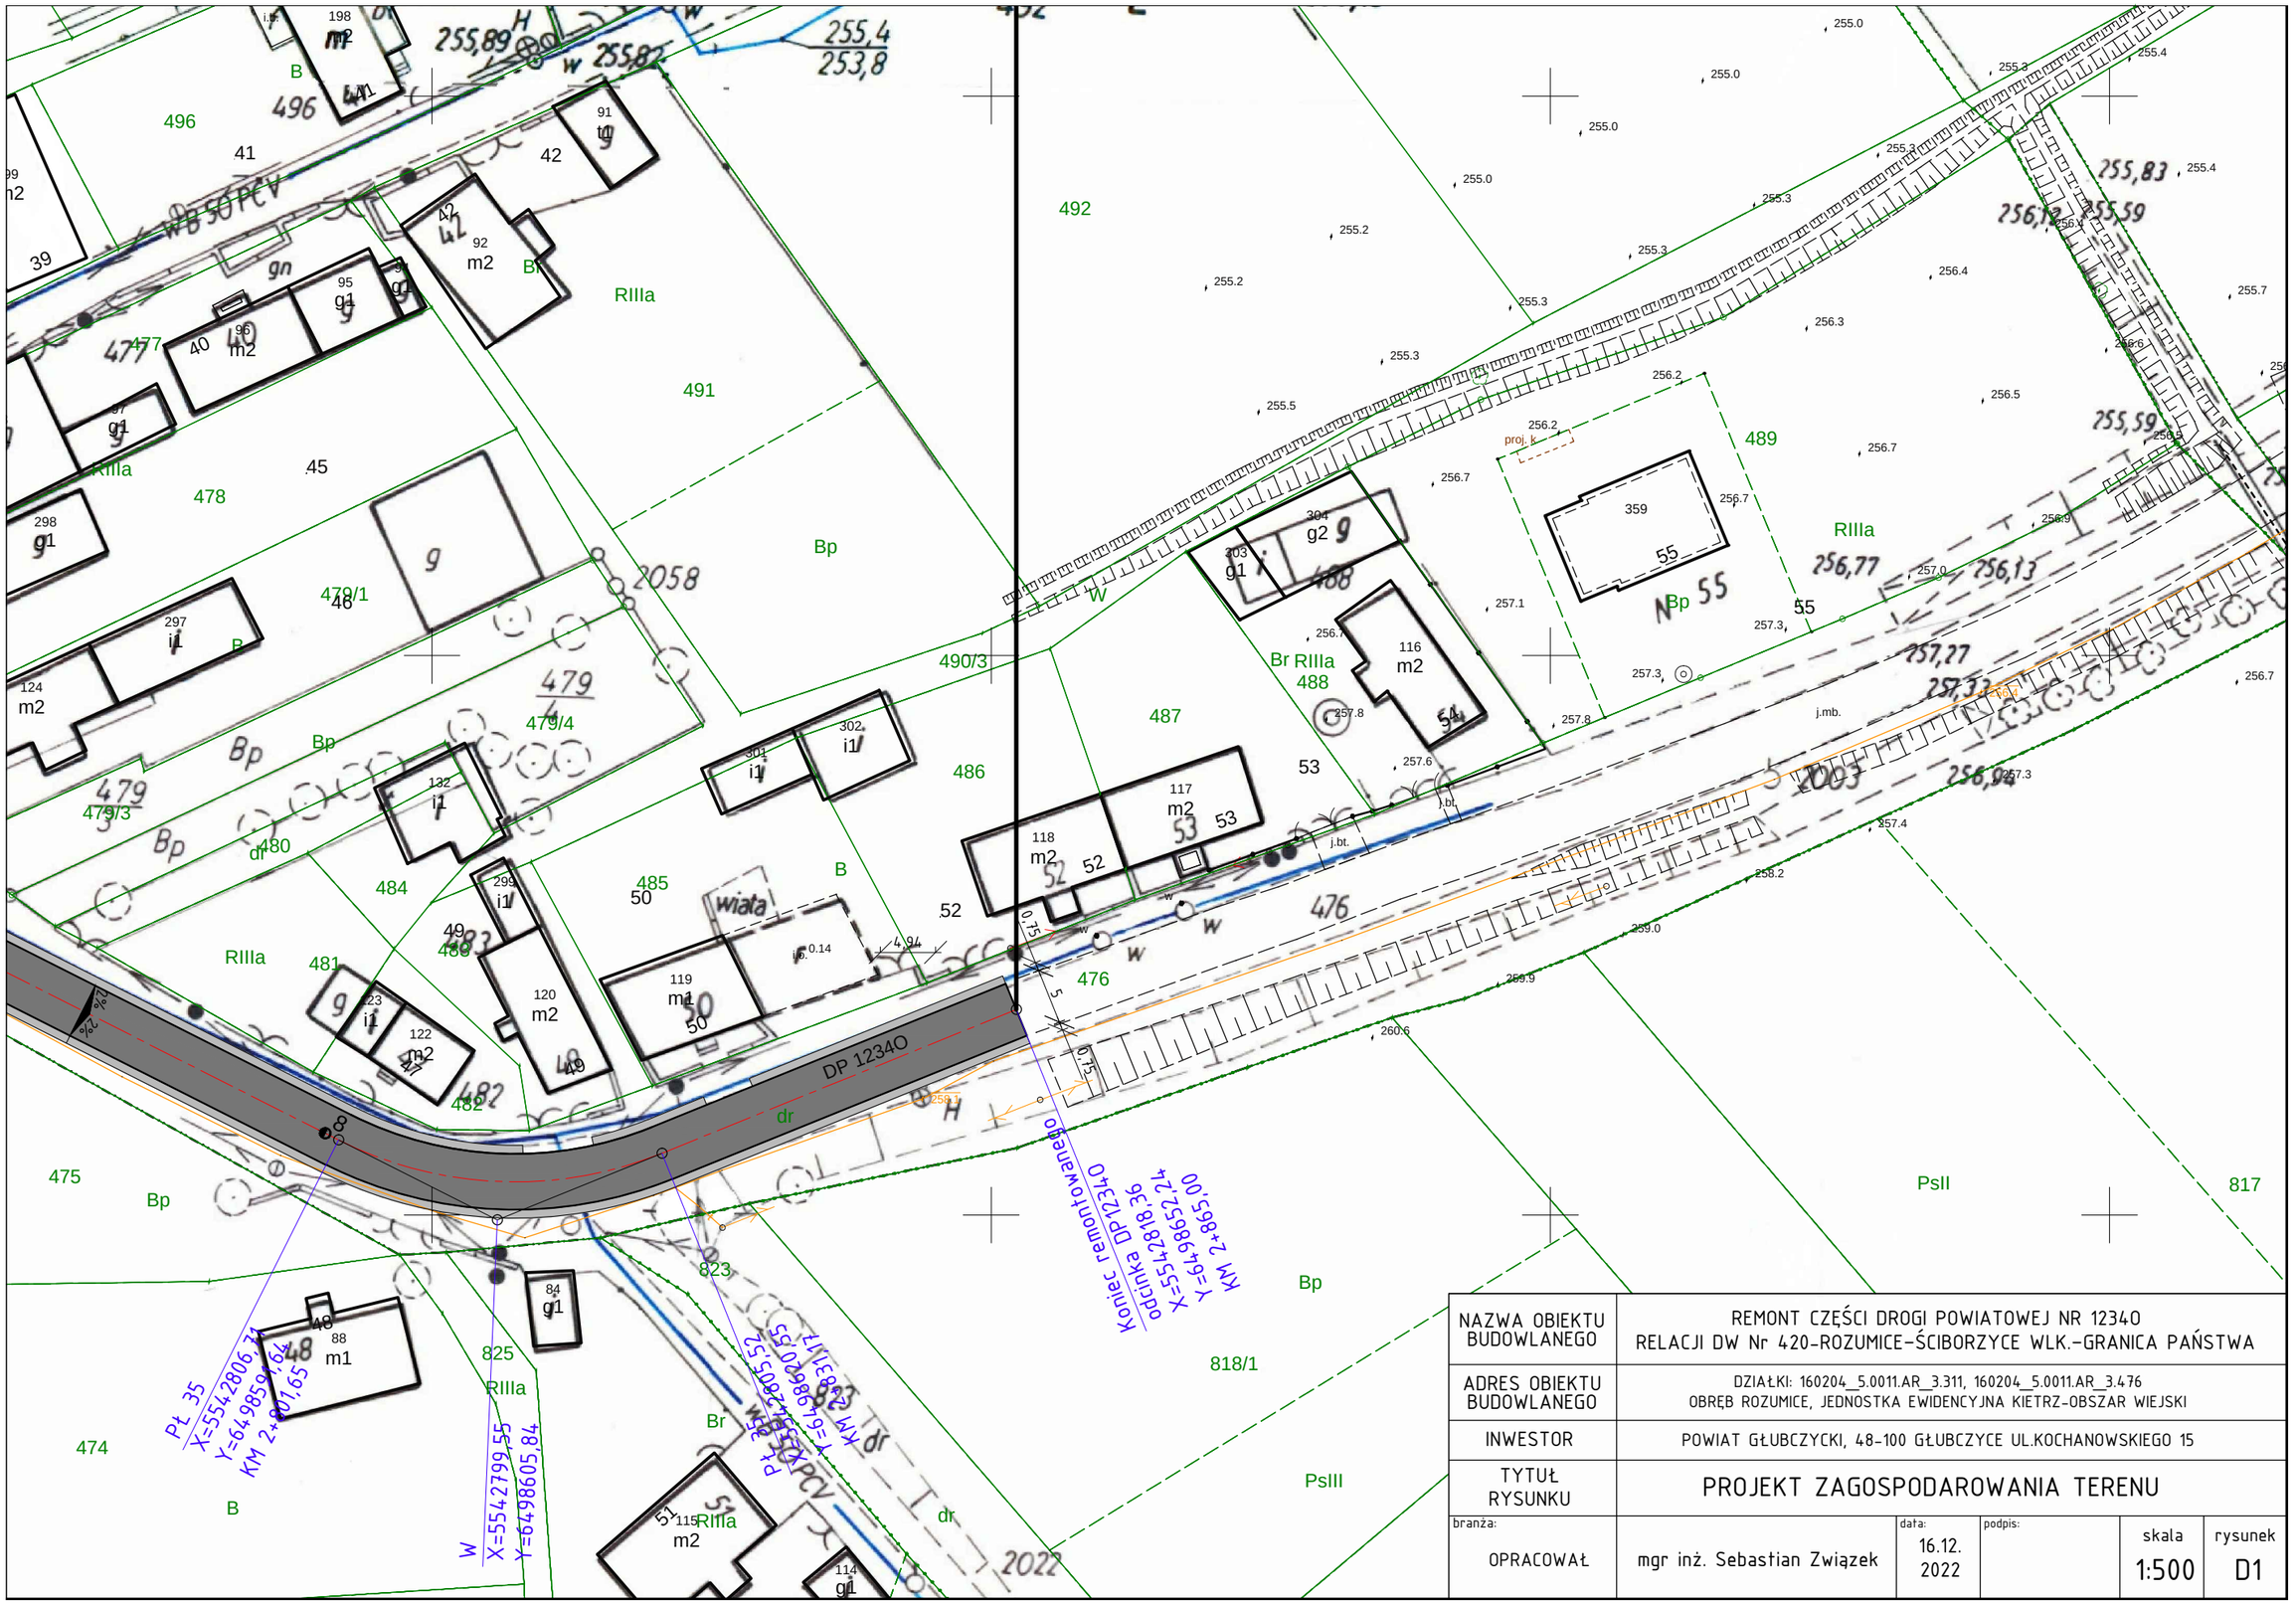

NAZWA OBIEKTU BUDOWLANEGO	REMONT CZĘŚCI DROGI POWIATOWEJ NR 12340 RELACJI DW Nr 420-ROZUMICE-ŚCIBORZYCE WLK.-GRANICA PAŃSTWA
ADRES OBIEKTU BUDOWLANEGO	DZIAŁKI: 160204_5.0011.AR_3.311, 160204_5.0011.AR_3.476 OBRĘB ROZUMICE, JEDNOSTKA EWIDENCYJNA KIETRZ-OBSZAR WIEJSKI
INWESTOR	POWIAT GŁUBCZYCKI, 48-100 GŁUBCZYCE UL.KOCHANOWSKIEGO 15
TYTUŁ RYSUNKU	PROJEKT ZAGOSPODAROWANIA TERENU

branża:		data:	podpis:	skala	rysunek
OPRACOWAŁ	mgr inż. Sebastian Związek	16.12.2022		1:500	D1