

PRZYKŁADOWY WIDOK ROZBUDOWY SZAF
DYSTRYBUCYJNYCH BDP-7 (pom.045A)

BDP - 71 - LAN/1 BDP - 72 - IP/1

światłowód 24-wł OM3
szuflada zapasu
do BDD-D

przełącznik 48x10/100/1000

gniazda BDP-71/1/01 do BDP-71/1/24
gniazda BDP-71/2/01 do BDP-71/2/24
przełącznik 48x10/100/1000

gniazda BDP-71/3/01 do BDP-71/3/24
gniazda BDP-71/4/01 do BDP-71/4/24
przełącznik 48x10/100/1000

gniazda BDP-71/5/01 do BDP-71/5/24
gniazda BDP-71/6/01 do BDP-71/6/24
przełącznik 48x10/100/1000

gniazda BDP-71/7/01 do BDP-71/7/24
gniazda BDP-71/8/01 do BDP-71/8/24
przełącznik 48x10/100/1000


gniazda BDP-71/9/01 do BDP-71/9/24
rezerwa
przełącznik 48x10/100/1000

gniazda BDP-71/11/01 do BDP-71/11/24

przełącznik 48x10/100

gniazda BDP-71/13/01 do BDP-71/13/24
gniazda BDP-71/14/01 do BDP-71/14/11

istniejące

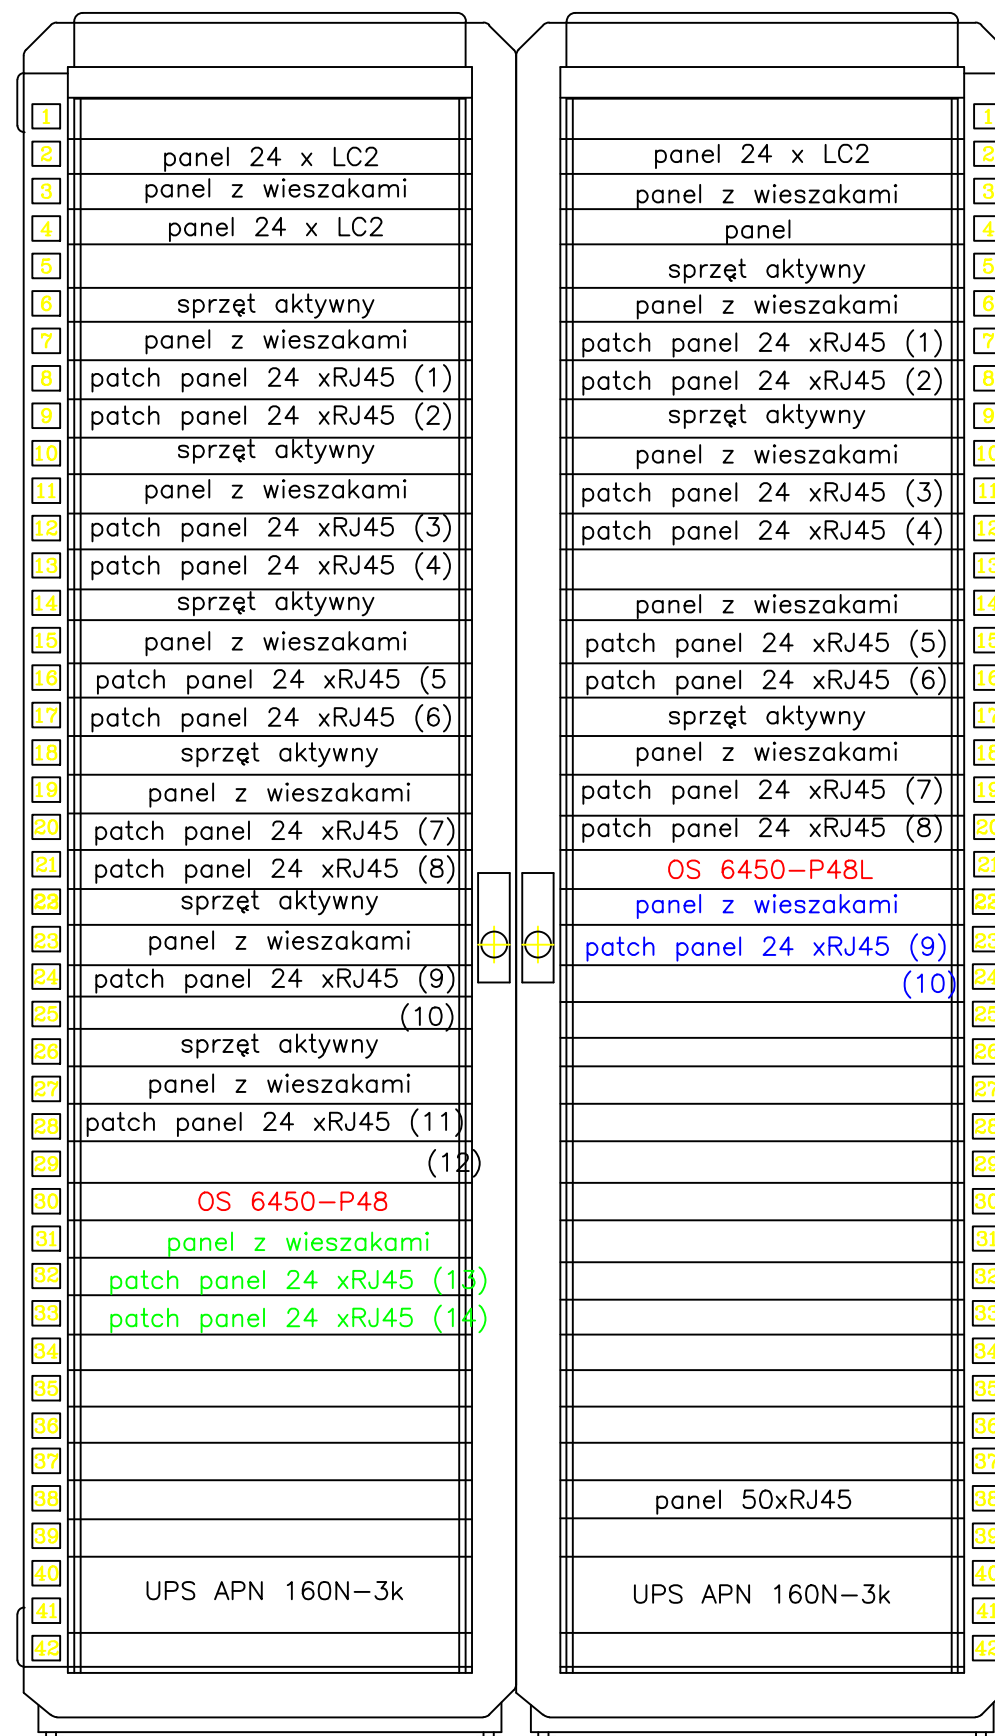

istniejące
istniejące
istniejące
istniejące
istniejące
istniejące
istniejące
istniejące
istniejące
istniejące

gniazda BDP-72/5/1 do BDP-72/5/19
gniazda BDP-72/6/1 do BDP-72/6/24

istniejące
istniejące
istniejące

przełącznik PoE48x10/100

gniazda BDP-72/9/1 do BDP-72/9/19

istniejące

istniejące

UWAGA!
WSZYSTKIE WYMIARY I ILOŚCI NALEŻY SPRAWDZIĆ NA PLACU BUDOWY

**ADAPTACJA POMIESZCZENIA (42)
PO CZYTELNI CZASOPISM
NA PRACOWNIĘ DLA ZAKŁADU
REKOPISÓW**
Biblioteka Narodowa
al. Niepodległości 213 02-086 Warszawa

INWESTOR
Biblioteka Narodowa
al. Niepodległości 213
02-086 Warszawa

BRANŻA: TELETECHNIKA

PROJEKTANT	PODPIS
inż. Bogdan Kamiński nr uprawnień: 1276/98/U	

JEDNOSTKA PROJEKTOWA:
JARNIEWICZ ARCHITEKCI
LECH JARNIEWICZ
94-246 Łódź
ul. Wacława Dece 27
tel.733-580-045
info@jarniewicz.com

TYTUŁ RYSUNKU
RYSUNEK ROZBUDOWY GŁÓWNEGO
PUNKTU DYSTRYBUCYJNEGO

NUMER RYSUNKU 7

SKALA	DATA
	12.2020