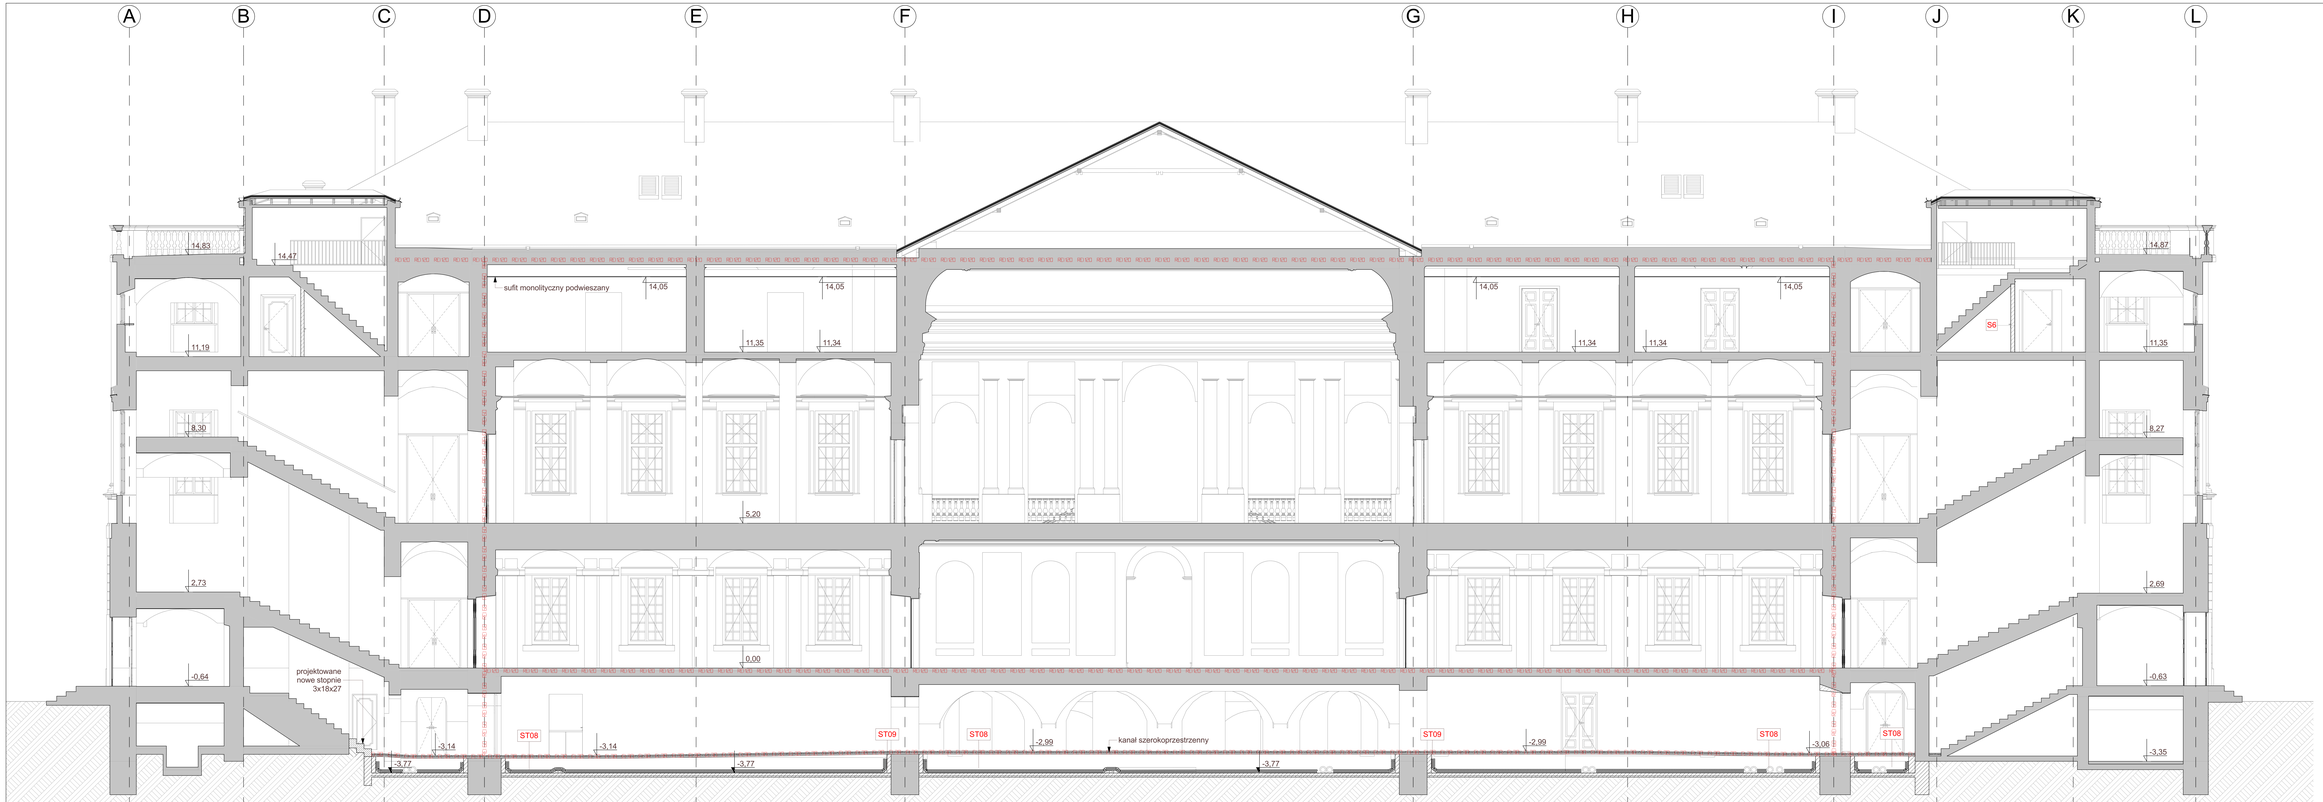

INWESTYCJA:	NR PROJEKTU:
ETAP II - 2.3 MODERNIZACJA I ARANŻACJA WNĘTRZ PAŁACU KRASIŃSKICH (PAŁAC RZECZYPOSPOLITEJ) PRZY PLACU KRASIŃSKICH 3/5 W WARSZAWIE	156
ADRES INWEST.:	pl. Krasińskich 3/5 00-207 Warszawa
INWESTOR:	Biblioteka Narodowa al. Niepodległości 213, 02-086 Warszawa
BRANŻA:	ARCHITEKTURA
FAZA:	PROJEKT WYKONAWCZY
DATA:	06-2022

PAS PROJEKT Sp. z o.o.
ul. Pankiewicza 5
Radiegoszcz
TEL: (0)22 739-90-20,FAX (0)22/739-79-06 www.paspolgrid.com

OSOBA AUTORSKA: mgr inż. arch. Małgorzata Golenko
PODPIS:
SPRAWDZIŁ/A:
sprawdzenie pod względem zgodności z obowiązującymi przepisami
sprawdzenie pod względem kompletności i poprawności merytorycznej