


RZUT I PIĘTRA INWENTARYZACJA

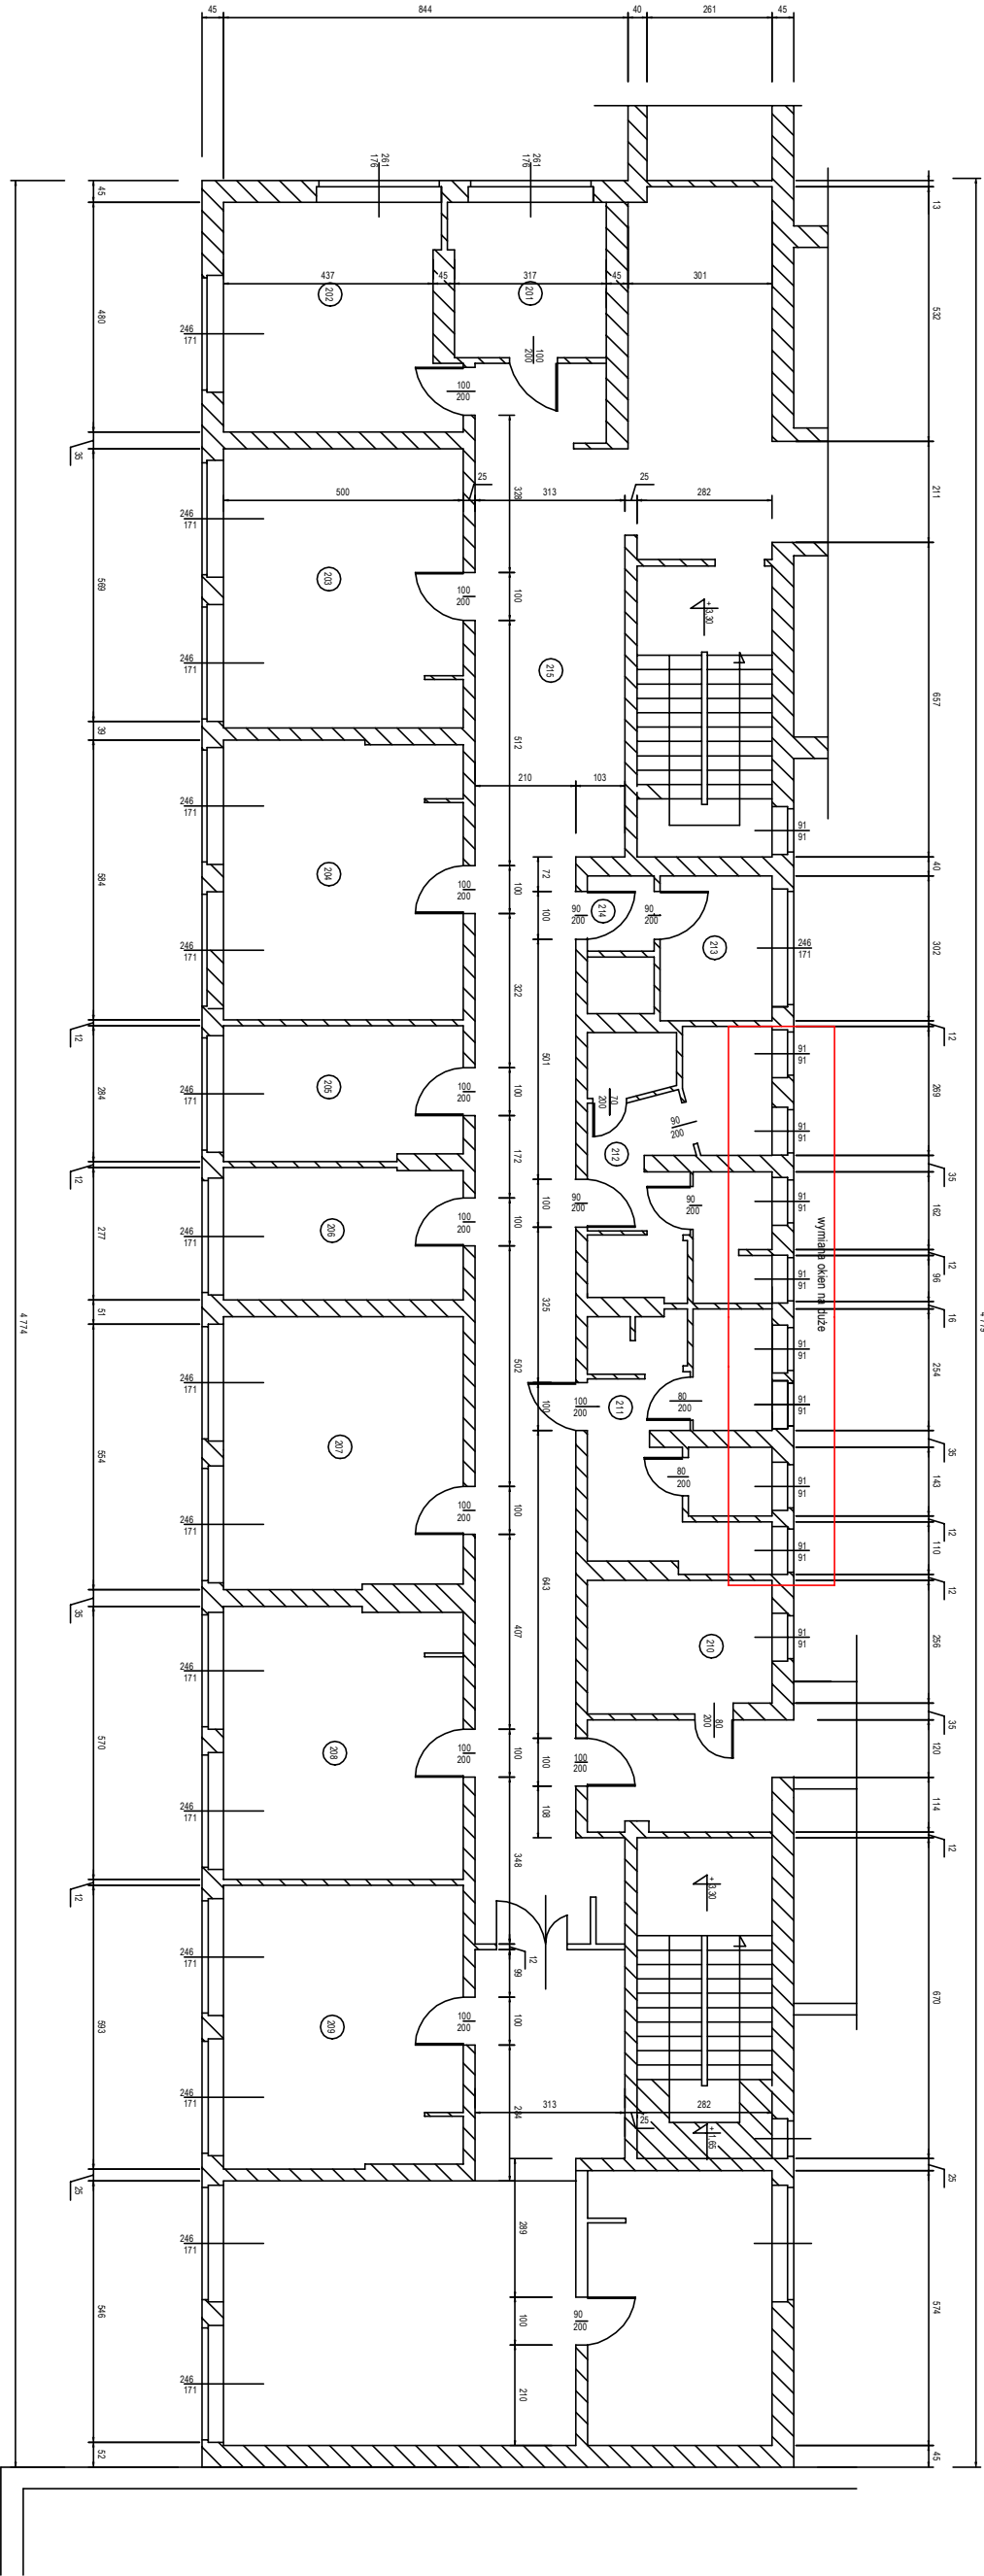

	POWIERZCHNIA UŻYTKOWA	m2	rodzaj wykładziny
201	Brudownik	10,44	płytki gresowa
202	Gabinet lekarski	22,06	wykładzina homogeniczna
203	Sala chorych	29,14	wykładzina homogeniczna
204	Sala chorych	29,02	wykładzina homogeniczna
205	Sala chorych	13,98	wykładzina homogeniczna
206	Sala chorych	13,47	wykładzina homogeniczna
207	Sala chorych	28,25	wykładzina homogeniczna
208	Sala chorych	28,25	wykładzina homogeniczna
209	Sala chorych	29,42	wykładzina homogeniczna
210	Pomieszczenie socjalne	10,16	wykładzina homogeniczna
211	Łazienka	19,71	płytki gresowa
212	Łazienki	20,92	płytki gresowa
213	Łazienki	7,07	płytki gresowa
214	Łazienki	4,02	płytki gresowa
215	Korytarz	94,36	wykładzina homogeniczna
216	Razem powierzchnia	360,27	

NAZWA I ADRES OBIEKTU		PRZEBUDOWA SAL CHORYCH W OCR KOREFANTÓW SP. Z O.O. "PAWILON "B"	
TYTUŁ RYSUNKU		RZUT I PIĘTRA INWENTARYZACJA	
INWESTOR:		OCR KOREFANTÓW SP. Z O.O.	
KONSTRUKCJA		MGR INŻ. JAKOŚLAW KUZIŁIK	konstrukcja: 62.OP/91
ARCHITEKTURA			
DATA		01.2024	SKALA RYS. NR RYS.
BRANŻA		BUDOWLANA	1:100 A01