
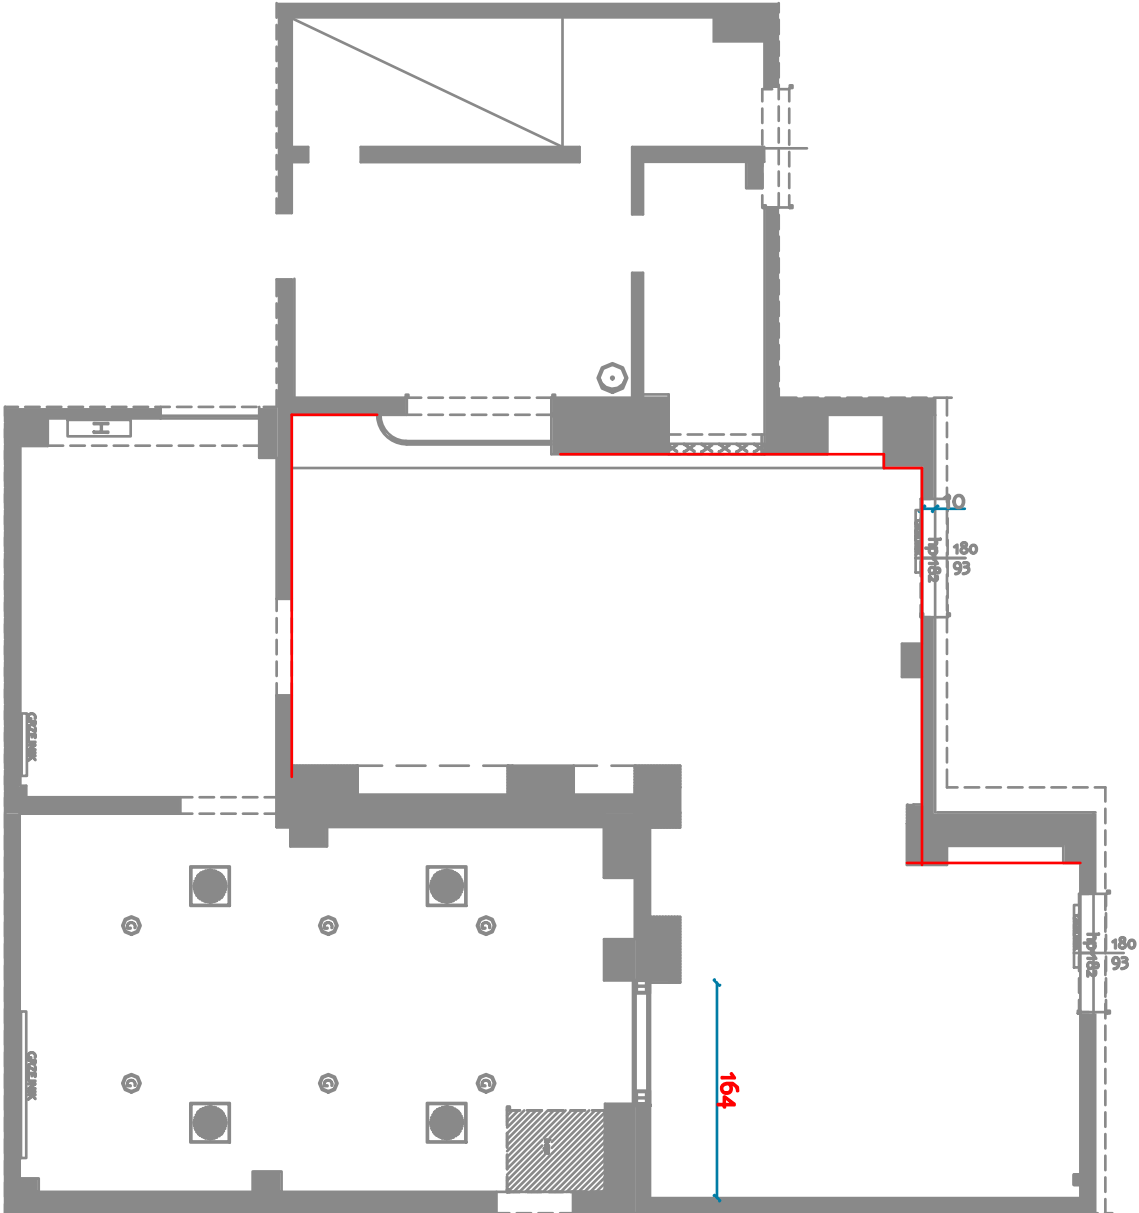


KAWIARNIA - CZĘŚĆ WEJŚCIE, BAR, ŚCIANA Z OKNEM - PRZEKRÓJ ŚCIAN

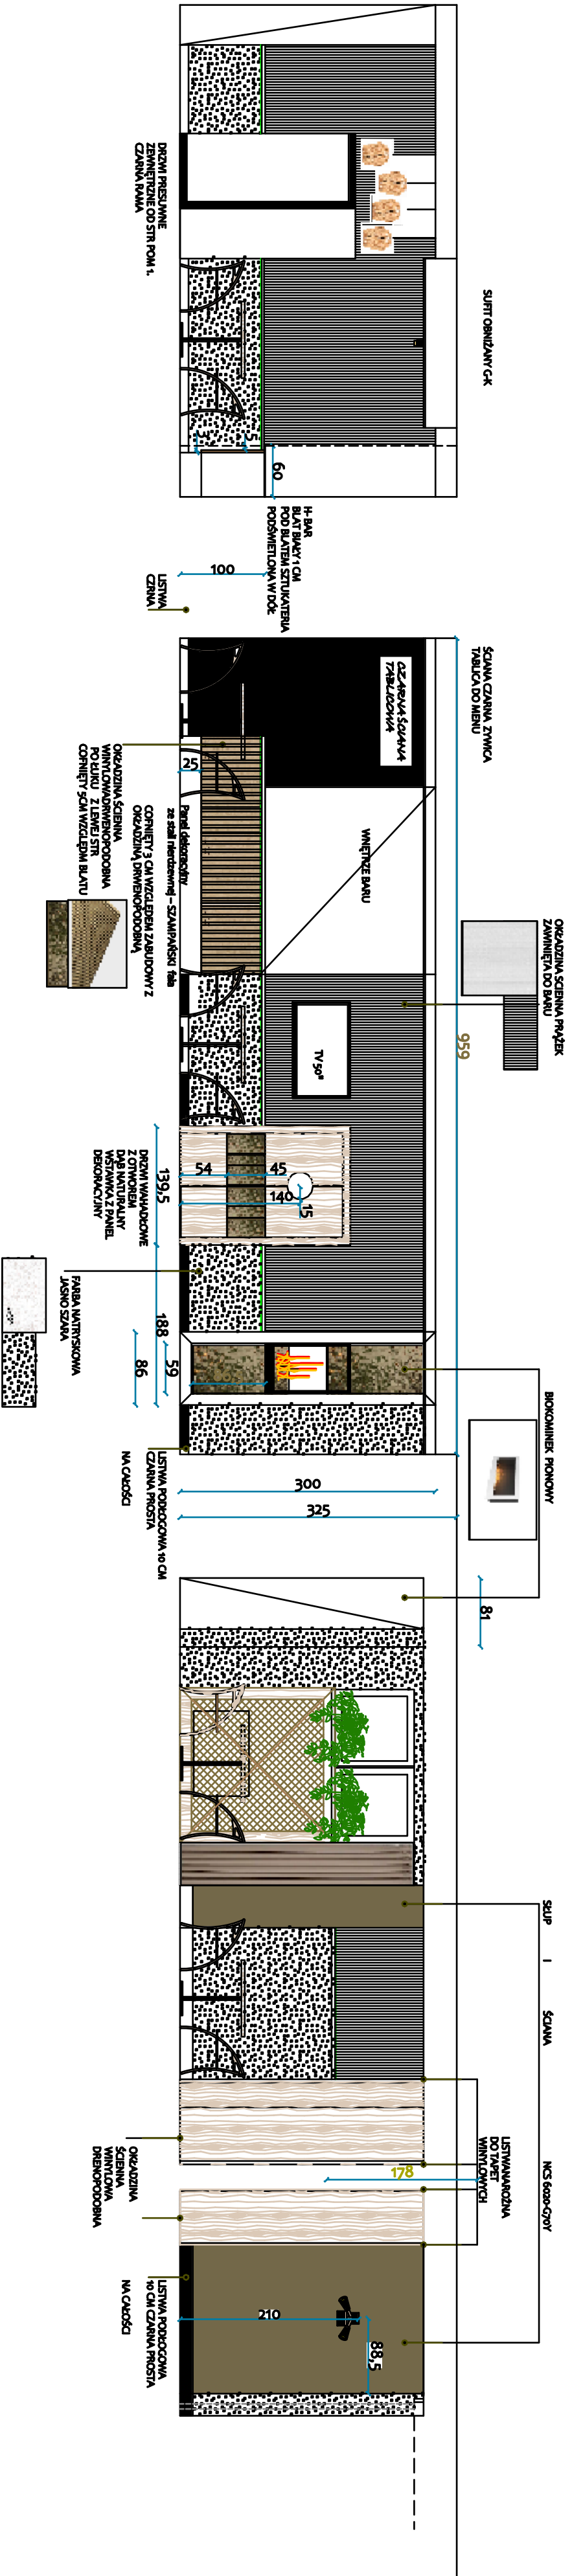

**KAWIARNIA**

INWESTOR 20 Wojskowy Szpital Uzdatnowskowo-Rehabilitacyjny SP ZOZ w Krynicy-Zdroju

TEMAT Modernizacja wybranych części budynku

OPRACOWANIE ARTHEFACT KAROLINA MAJEWSKA - projekty wnętrz  
tel.698577689 / majewska@arthefact.pl

SKALA 1:5 FORMAT A2

NUMER D/S. 0.10. PRZEMIAN ŚCIAN