



# PRZEKRÓJ TYPOWY

Stan istniejący  
SKALA 1:50

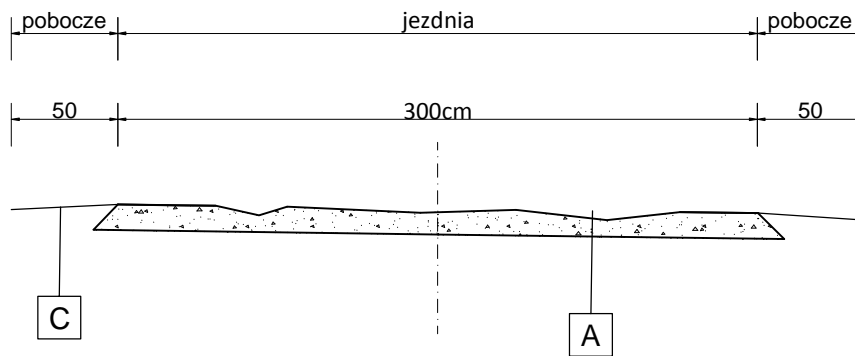

# PRZEKRÓJ TYPOWY

Remontu nawierzchni wraz z podbudową\*  
SKALA 1:50

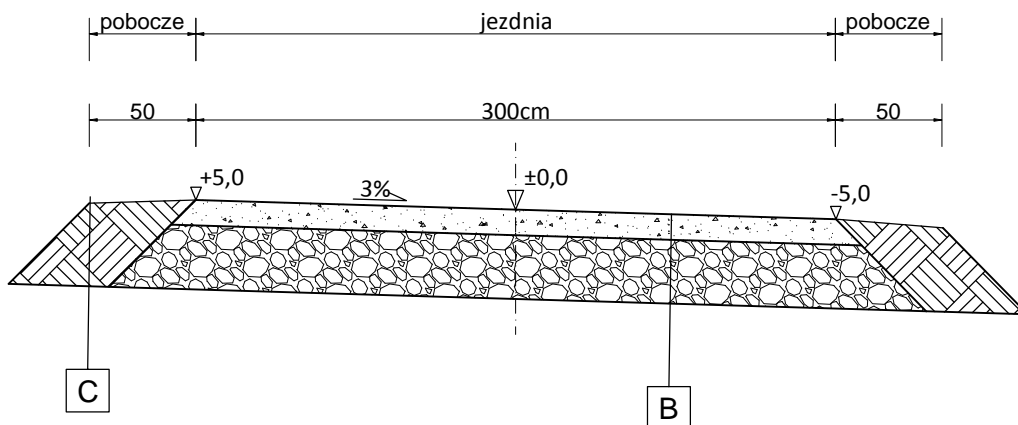

\* Remont polega na uzupełnieniu wypłukanej i wyjeżdżonej nawierzchni bez zmiany niwelety drogi.  
Przebieg i szerokość drogi w terenie pozostaje bez zmian.

Istniejąca nawierzchnia drogi z mieszanki kruszywa  
łamanego-nawierzchnia wypłukana, skoleinowana, nierówna

A

Nawierzchnia drogi z mieszanki kruszywa łamanego-frakcji 31,5/63,0 mm gr.15cm  
Podbudowai z mieszanki kruszywa łamanego-frakcji 63,0/120,0 mm gr.30cm  
Istniejąca nawierzchnia drogi-profilowanie i zagęszczanie

B

Pobocze gruntowe

C

Remont drogi leśnej nr inw. 220/893 w Leśnictwie Okocim.			
Lokalizacja:	Leśnictwo: Okocim	Powiat: brzeski	Województwo: małopolskie
Część:	Dokumentacja techniczna		Skala 1:50
Nazwa rysunku:	Przekroje normalne		Nr rysunku: 3
Opracował:	mgr inż. Maciej Nowak Upr. nr DOŚ/BO/0070/10		Data opracowania: czerwiec 2023