


SCHNEMAT WYKONANIA WODOSPUSTU

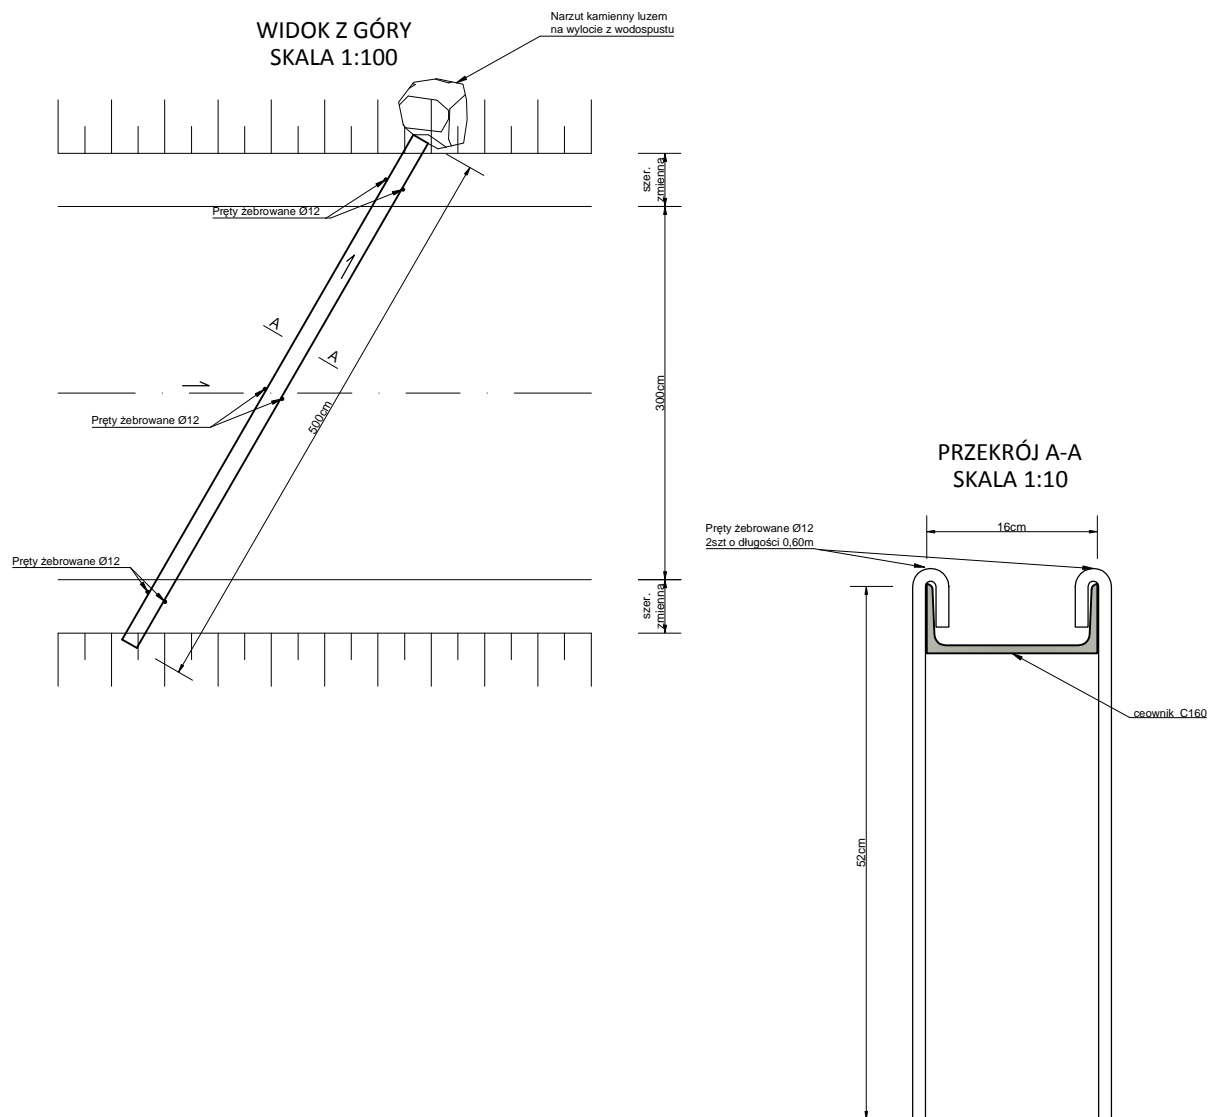

ZESTAWIENIE MATERIAŁÓW			L=6,0m
Lp	Rodzaj materiału	j.m.	ilość
1	ceownik C160	kg	112,8
2	Pręty Ø 12	kg	3,15

Remont drogi leśnej nr inw. 220/548 w Leśnictwie Chrostowa.			
Lokalizacja:	Leśnictwo: Chrostowa	Powiat: bocheński	Województwo: małopolskie
Część:	Dokumentacja techniczna		Skala 1:100, 1:10
Nazwa rysunku:	Rysunek szczegółowy wodospustu		Nr rysunku: 5
Opracował:	mgr inż. Maciej Nowak Upr. nr DOŚ/BO/0070/10		Data opracowania: czerwiec 2023