


PRZEKRÓJ A-A - STAN PROJEKTOWANY

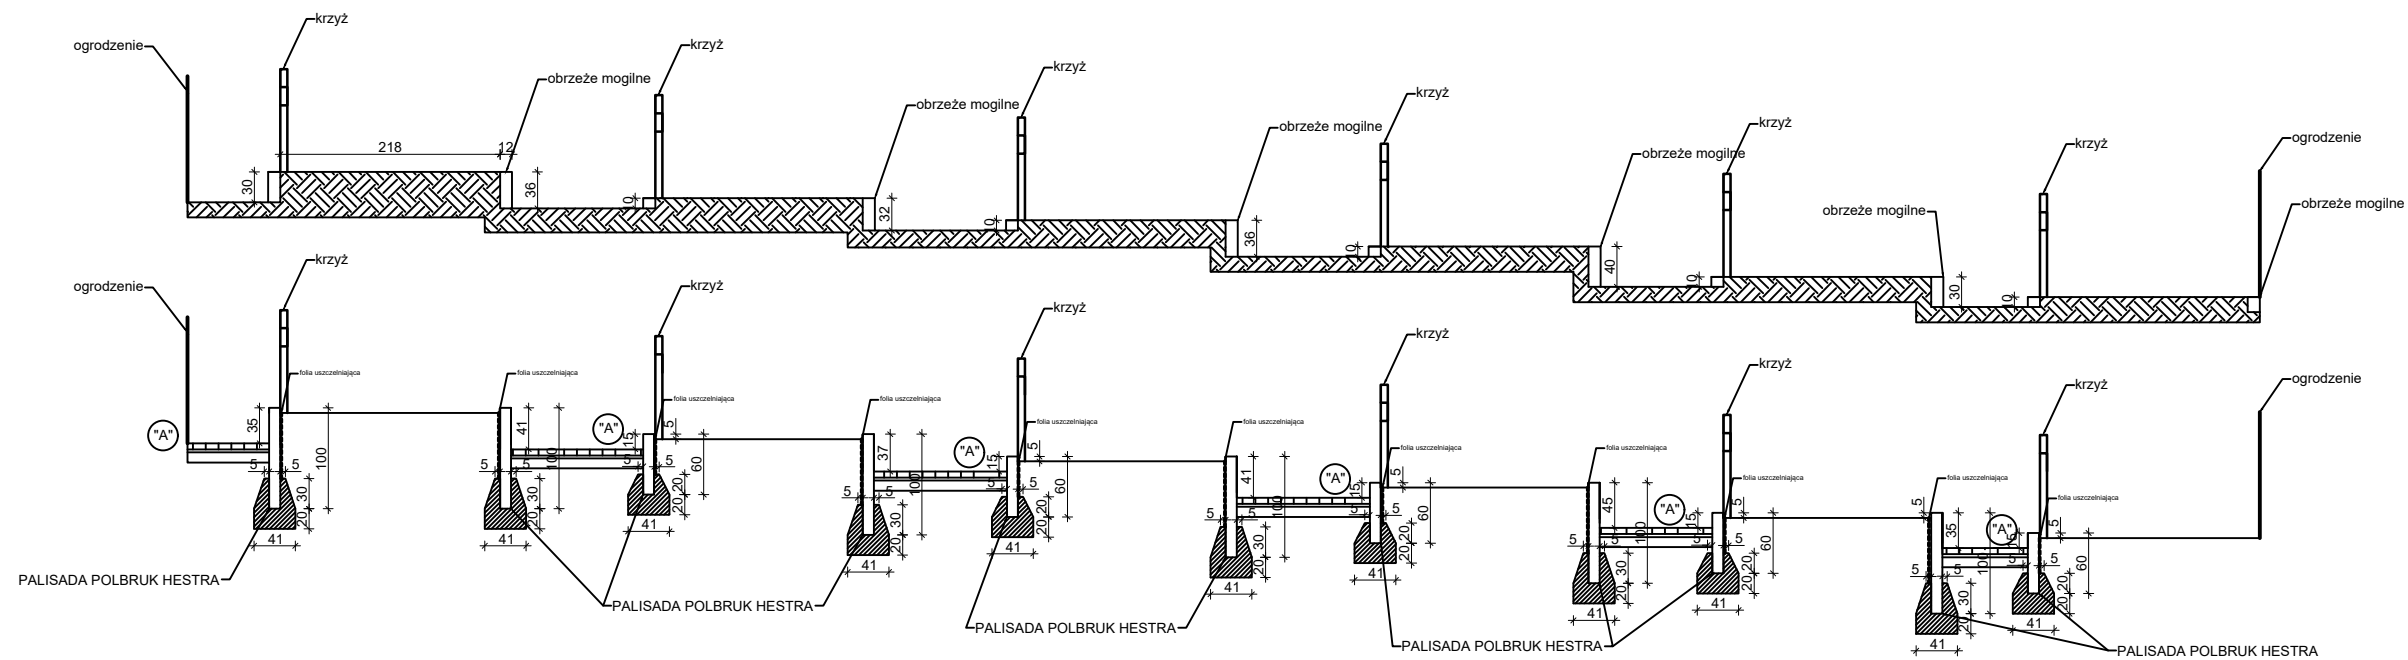

“A”

[illegible]

Kostka betonowa gr. 6 cm, K-27 postarzana, kolor antracyt
Podsypka cementowo-piaskowa 1:4, gr. 3 cm
Warstwa wyrównawcza z piasku, gr. 10 cm

UWAGA:

Zastosować palisadę typu HESTRA, kolor stalowy
Należy zwrócić uwagę na różne wysokości palisady.



Firma Handlowo-Usługowa KPLUS
Karol Buda
Kozia Góra Krajeńska 16 e 89-115 Mrocza
NIP: 7642481938 +48 602 231 761

TYTUŁ:

REMONT OBIEKTÓW GROBOWNICTWA WOJENNEGO

INVESTOR:

Kujawsko-Pomorski Urząd Wojewódzki w Bydgoszczy, ul. Jagiellońska 3,
85-950 Bydgoszcz

ADRES INWESTYCJI:

dz. nr 55, obręb 0295 Bydgoszcz, jednostka ew. 046101_1 m. Bydgoszcz

PROJEKTANCI:

BRANŻA:	IMIĘ I NAZWISKO:	NR UPR:	PODPIS:
ARCHITEKTURA	TADEUSZ TYLKA	NN-8345-474/81	
KONSTRUKCJA	JACEK JANKOWSKI	KUP/0090/PBkb/17	
OPRACOWAŁ	KAROL BUDA	KUP/0104/WBkb/15	

TEMAT:

PRZEKRÓJ A-A - STAN PROJEKTOWANY

BRANŽA:

ARCHITEKTURA/KONSTRUKCJA

DATA:

SKALA:

NR RYSUNKU:

19.07.2022

	1:75
--	------

K - 3