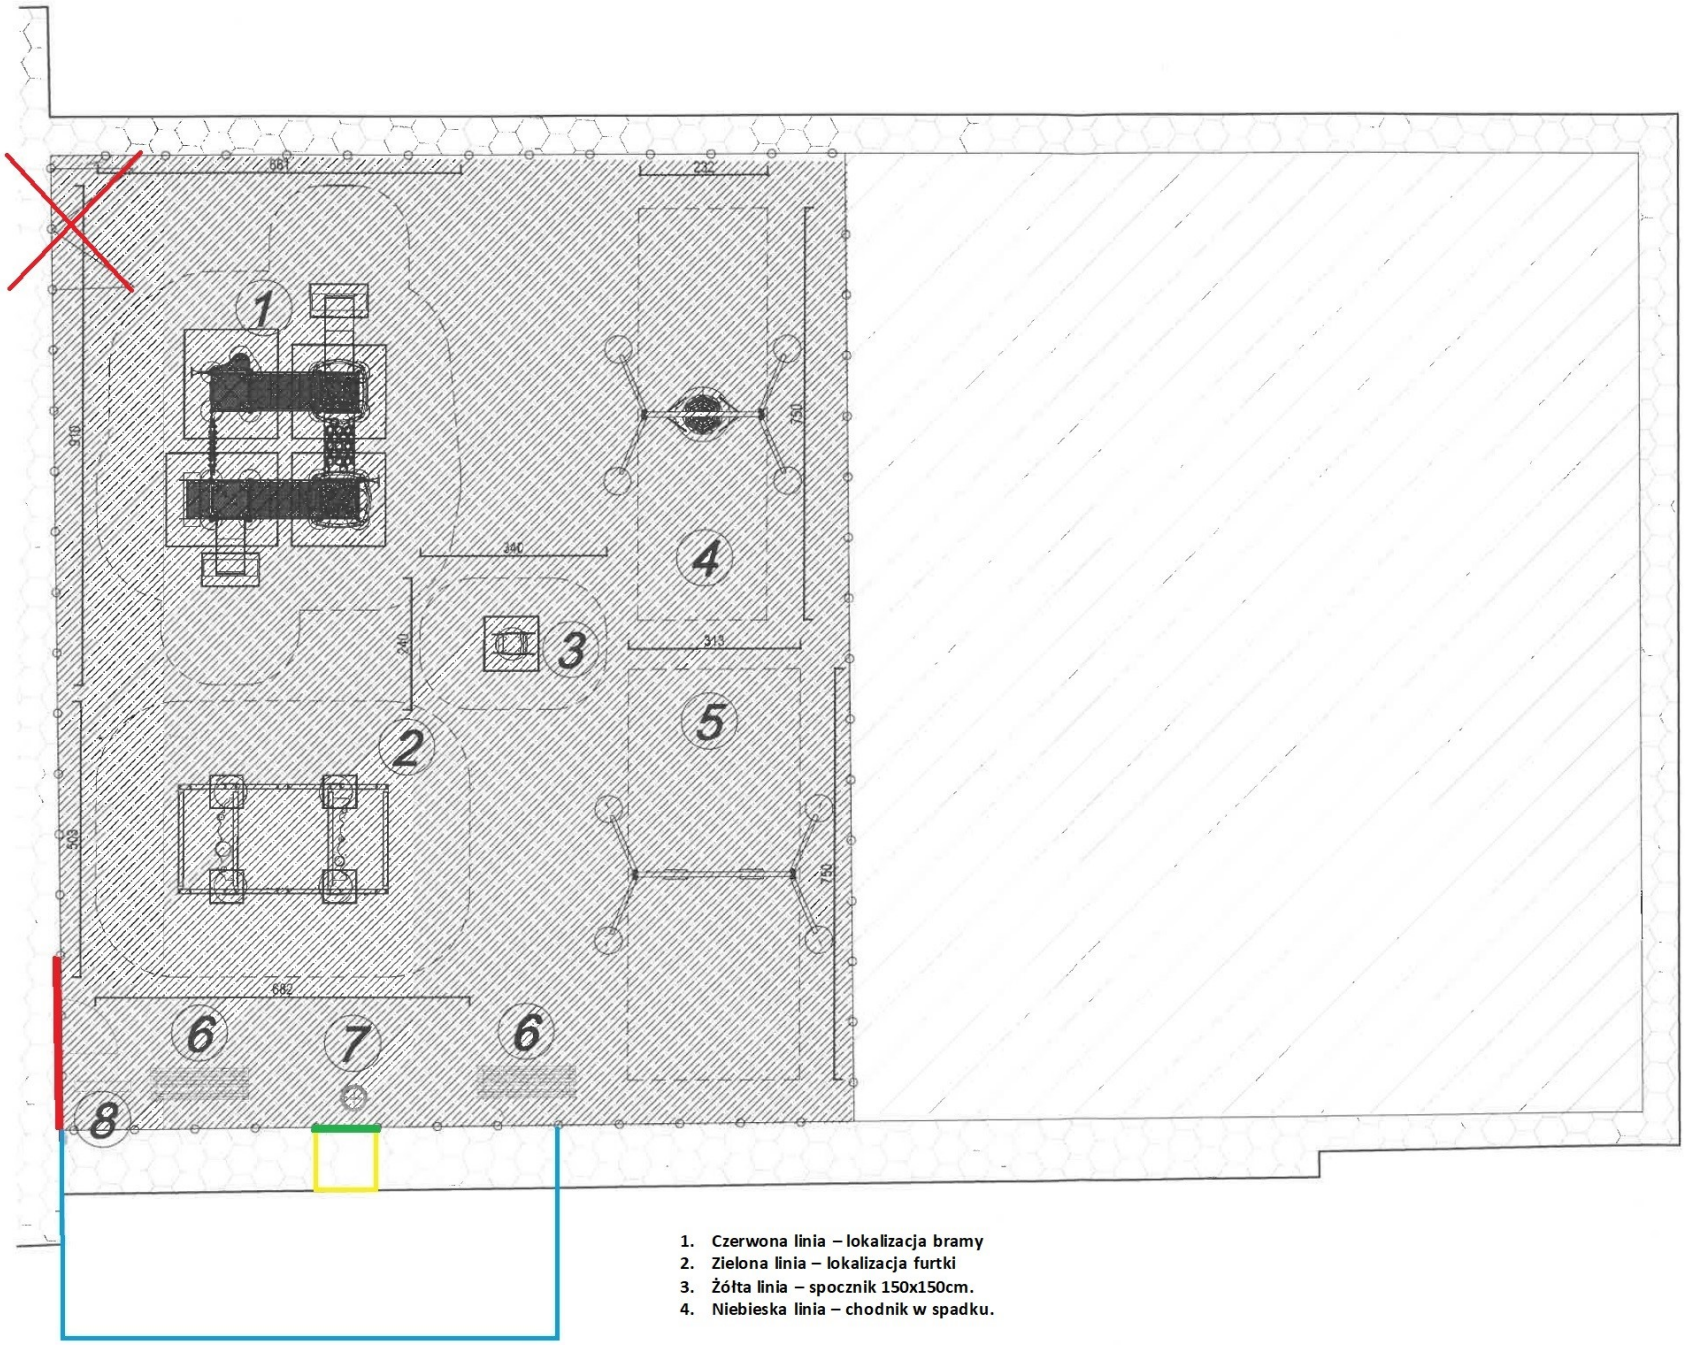


LEGENDA

- GRANICA PLACU ZABAW
- OGRODZENIE Z FURTKĄ WYS. 1,3m
- ① ZESTAW ZABAWOWY :
- ② PIASKOWNICA 1szt
- ③ BUJAK NA SPRĘŻYNIE 1szt
- ④ BOCIANIE GNIAZDO 1szt
- ⑤ HUŚTAWKA 1szt
- ⑥ ŁAWKA 2szt
- ⑦ KOSZ NA ŚMIECI 1szt
- ⑧ TABLICA INFORMACYJNA 1szt

strefa bezpieczeństwa wokół przyrządu

PROJEKTOWANA NAWIERZCHNIA BEZPIECZNA

ISTNIEJĄCA NAWIERZCHNIA UTWARDZONA

IST. NAWIERZCHNA ASFALTOWA

1. **Czerwona linia – lokalizacja bramy**
2. **Zielona linia – lokalizacja furtki**
3. **Żółta linia – spocznik 150x150cm.**
4. **Niebieska linia – chodnik w spadku.**


**ARCHITUZ**

**Pracownia Projektowa**
**arch. Mirosław GUDRA**

adres: Siemionka 1
63-620 Trzcinica
tel.691236234,
email archituz@op.pl


Tytuł projektu:

**"Plac zabaw w Kierznie**

Adres Inwestycji:
Kierzno
dz. nr.ew.100
63-600 Kępno

Nazwa rysunku:

**PLAC ZABAW RZUT**

Status projektu:
PROJEKT TECHNICZNY

projektant architektury:
mgr inż.arch. Mirosław Gudra

nr upr.: 52/09/DOIA

| Data: | Skala rysunku: | Nr rys:/Str. |
|---|---|---|
| 04-2023 | 1:100 | |