


PRZEKRÓJ POPRZECZNY

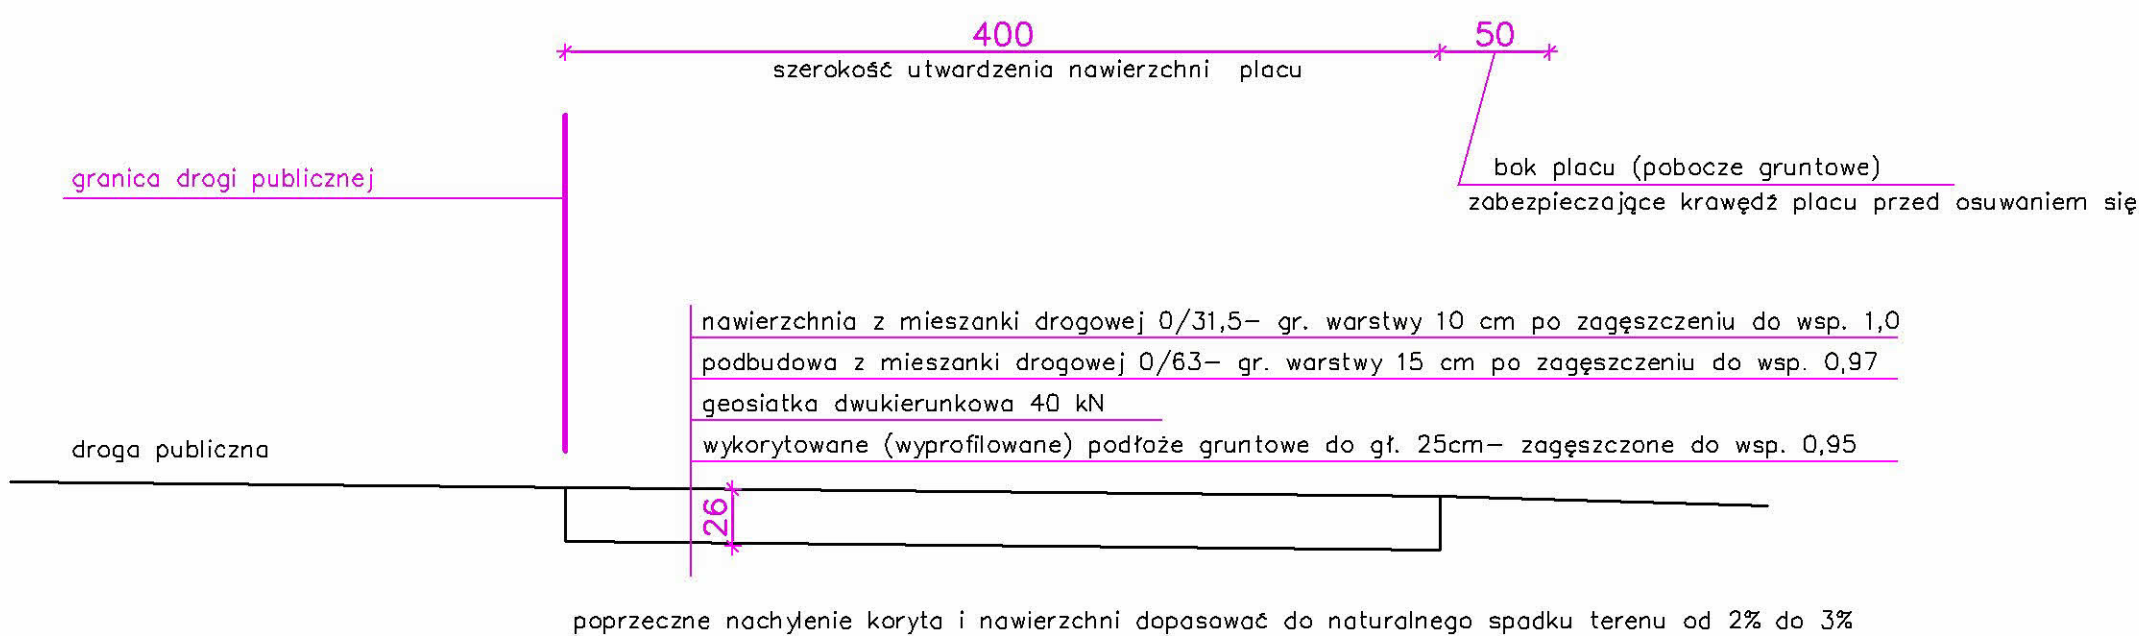

Inwestor	Nadleśnictwo Zdroje	Adres: 57-330 Szczytna ul. Krótka 5	Nr rysunku 3
Nazwa zadania	Remont placu manewrowo załadunkowe- go w L. Polanica na dz. nr 306 - obręb Szczytnik		Skala: 1:50
Tytuł rysunku	Przekrój konstrukcyjny placu		Data: czerwiec 2021
Wykonał	Józef Nowak KB UAN.VI-f/3/153/87		Podpis: