MAPA DO CELÓW PROJEKTOWYCH

Skala 1 : 500

Radosław Zając
34-530 Bukowina Tatrzańska, ul. Długa 93
NIP: 736-120-82-66
508 390 790, 18 20 777 97
zajac@hot.pl

powstała jako kopia mapy w skali 1:500 uzupełniona wynikami pomiaru.
jednostka ewidencyjna: 121703-2 Gmina : Bukowina Tatrzańska
obręb: 03056 Miejscowość: Jurgów
Dz.ewid. 3090
układ współrzędnych płaskich: 2000/7
układ wysokościowy: kronsztad 86

RZG.66 40.1.358.2018
KM. 7.109.13.11.4.2

Powstała w wyniku aktualizacji mapy "syt-wys"
Stan na dzień: 21.03.2018

UWAGA:
Wymiary poszczególnych urządzeń placu zabaw oraz siłowni zewnętrznej zostały przedstawione na dołączonych kartach technicznych.

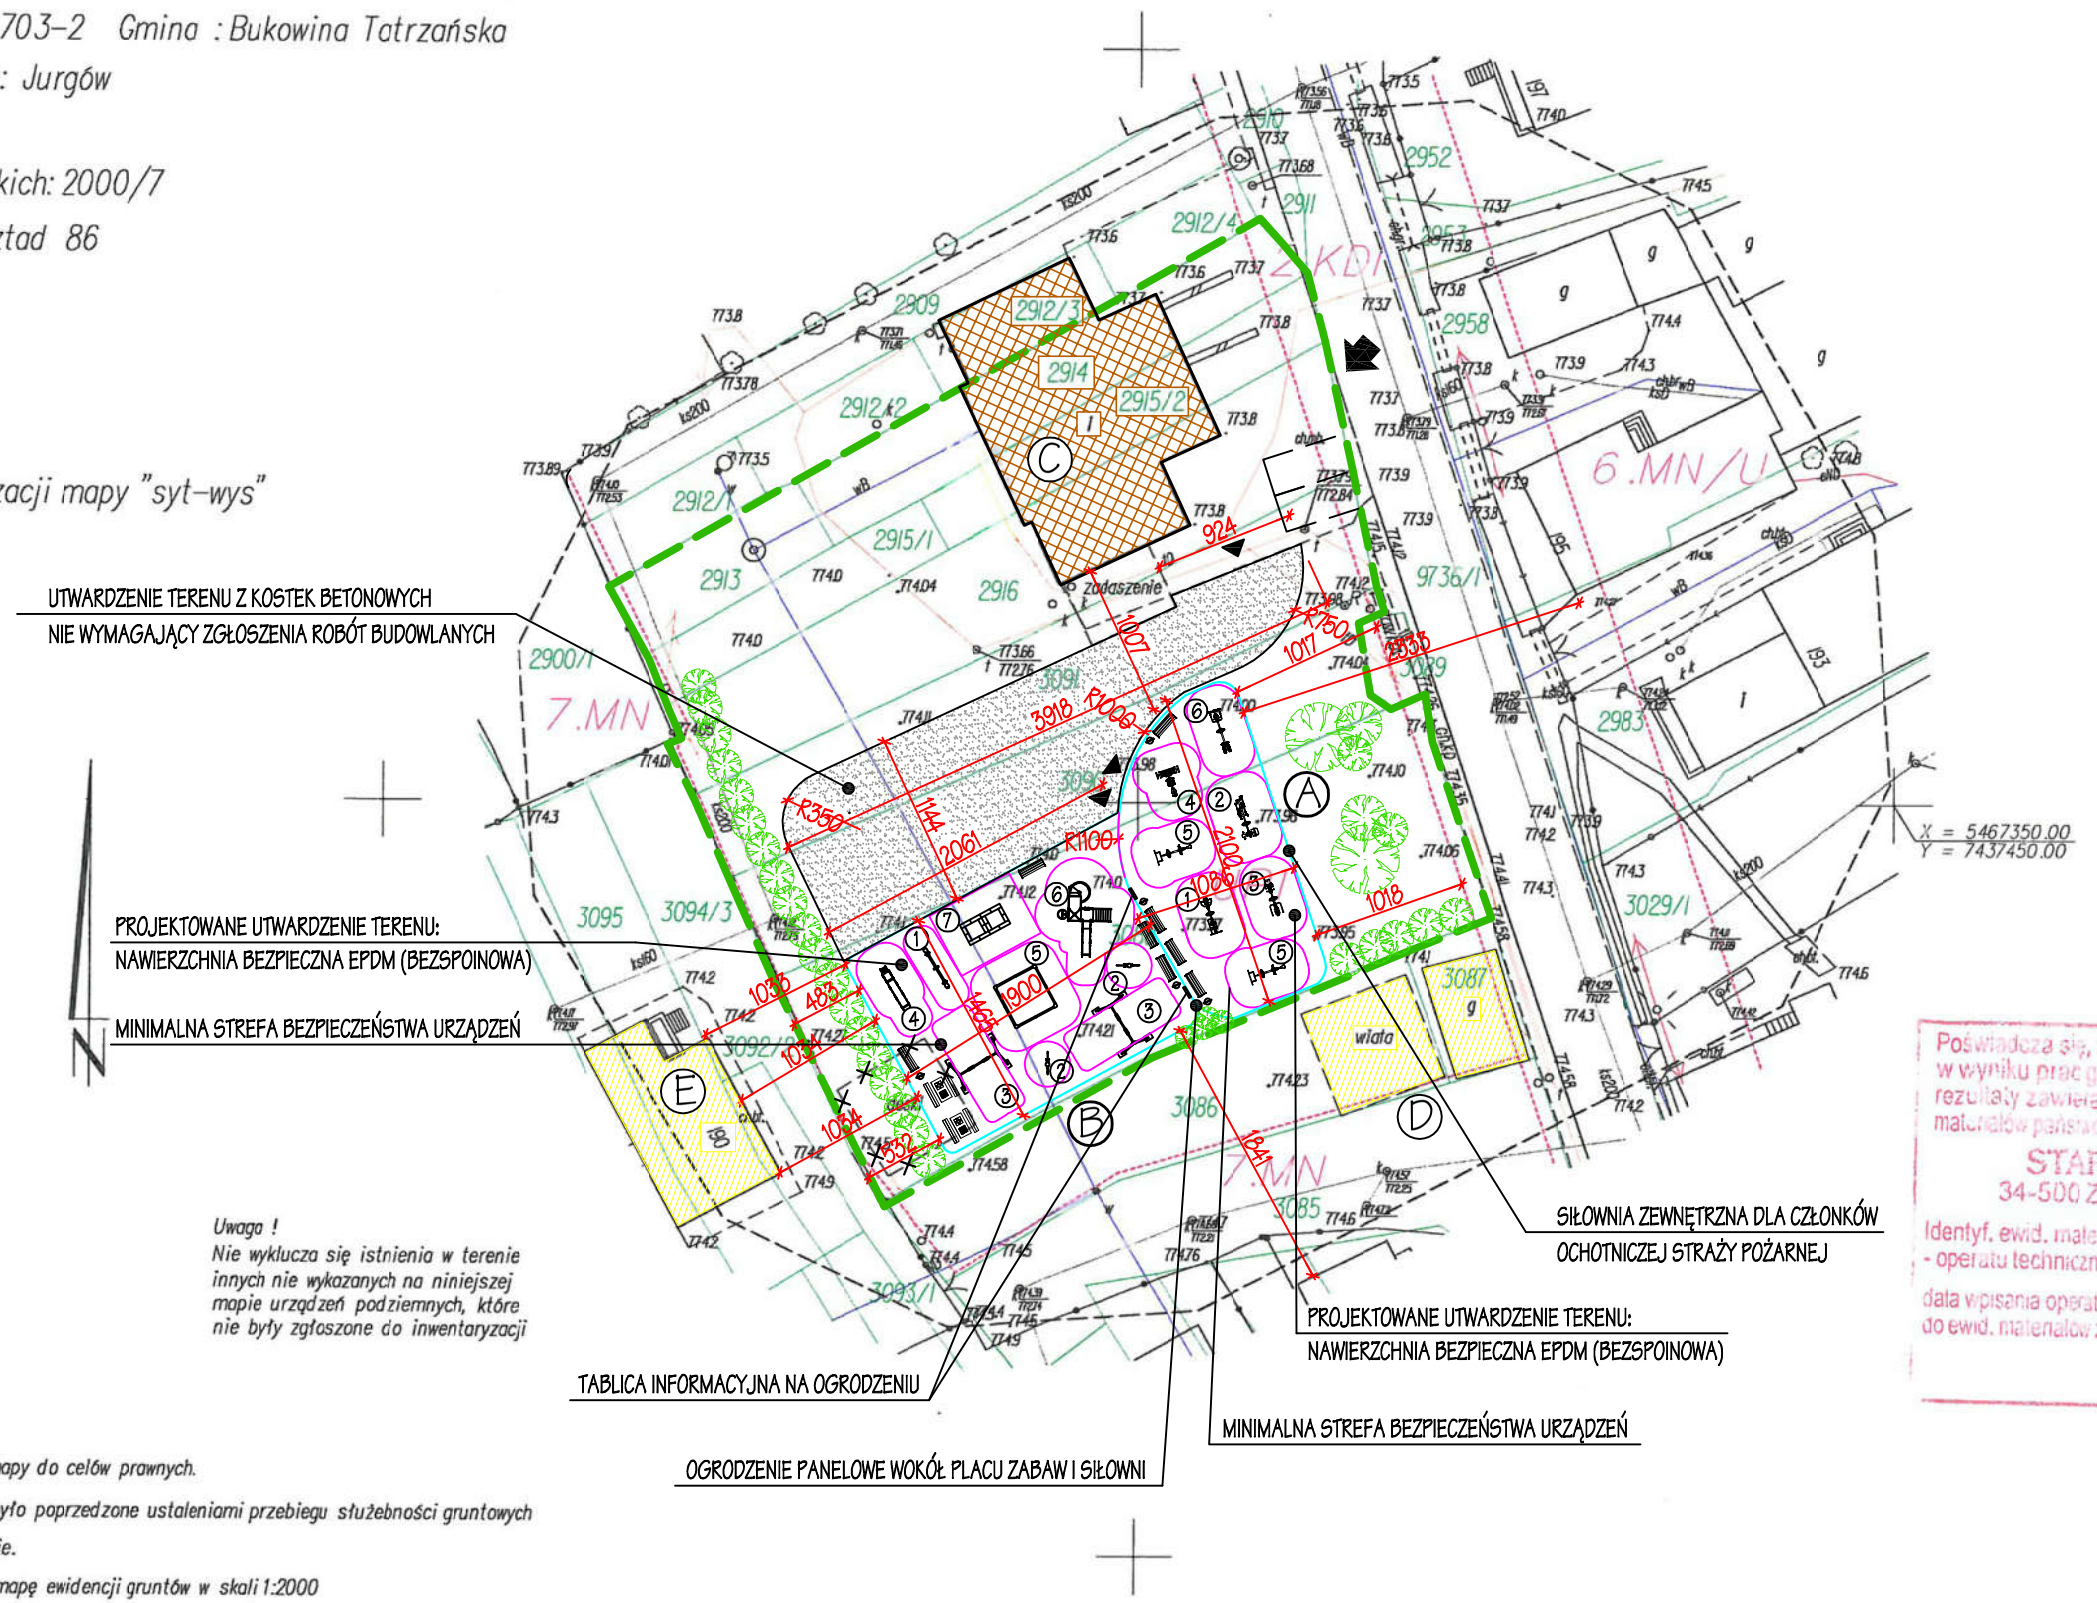

Uwaga !
Nie wyklucza się istnienia w terenie innych nie wykazanych na niniejszej mapie urządzeń podziemnych, które nie były zgłoszone do inwentaryzacji

UWAGA !

Opracowanie nie posiada cech mapy do celów prawnych.
Wykonanie niniejszej mapy nie było poprzedzone ustaleniami przebiegu służebności gruntowych
Nie ustalano granic protokolarnie.
Granice wkreślone w oparciu o mapę ewidencji gruntów w skali 1:2000
Mapa do celów projektowych pod inwestycje punktowe i liniowe.
--------- Linie rozgraniczające MPZP
– – – Zakres opracowania.

Poświadcza się, że niniejszy dokument został opracowany w wyniku prac geodezyjnych i kartograficznych, których rezultaty zawiera operat techniczny wpisany do ewidencji materiałów państwowego zasobu geodezyjnego i kartograficznego
STAROSTA TATRZAŃSKI
34-500 Zakopane, ul. Chramcówki 15
Identyf. ewid. materiału zasobu - operatu technicznego P.1717.2018.851
data wpisania operatu technicznego do ewid. materiałów zasobu 24 KWI 2018
Z up. STAROSTY
mgr inż. Maria Malacina
Kierownik Referatu Zasobu Geodezyjnego Wydział Geodezji, Kartografii, Katastru i Gospodarki Nieruchomościami

inż. Radosław Zając
GEODETA UPRAWNIONY nr upr 20380
34-530 Bukowina Tatrzańska, ul. Długa 93
508 390 790, 18 20 777 97
zajac@hot.pl

1. BUDOWA SIŁOWNI ZEWNĘTRZNEJ, PLACU ZABAW.

NR	PRZEZNACZENIE	MATERIAŁ ŚCIAN	STROPY	KONSTRUKCJA DACHU, POKRYCIE	POWIERZCHNIA ZABUDOWY m²	KUBATURA m³	ILOŚĆ KONDYGNACJI	OGNIOODPORNOŚĆ	UWAGI, STAN TECHNICZNY
A, B	PLAC ZABAW, SIŁOWNIA ZEWNĘTRZNA	nie dotyczy	nie dotyczy	nie dotyczy	nie dotyczy	nie dotyczy	nie dotyczy	nie dotyczy	BRAK UWAG

2. POZIOM POSADOWIENIA

A, B	± 0.00 = 774,00 m.n.p.m.

3. ISTNIEJĄCE BUDYNKI SĄSIEDNIE

NR	PRZEZNACZENIE BUDYNKU	MATERIAŁ ŚCIAN	POKRYCIE DACHU	UWAGI, STAN TECHNICZNY
C	REMIZA OSP JURGÓW	CERAMIKA	BLACHA	BRAK UWAG, STAN TECHNICZNY BARDZO DOBRY
D	GOSPODARCZY, WIATA	DREWNO	DREWNO, PAPA	BRAK UWAG, STAN TECHNICZNY DOBRY
E	MIESZKALNY JEDNORODZINNY	CERAMIKA	BLACHA	BRAK UWAG, STAN TECHNICZNY BARDZO DOBRY

4. ORIENTACJA

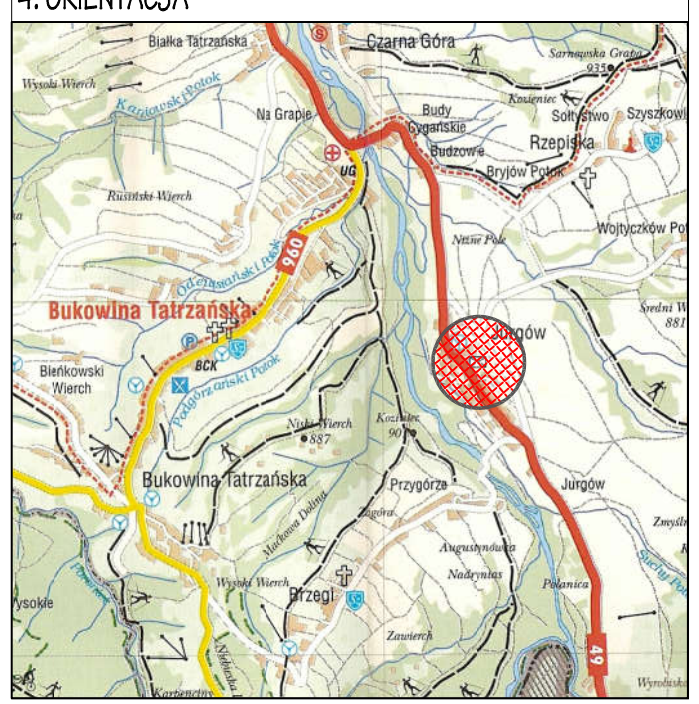

5. LEGENDA

	OBSZAR INWESTYCJI
	BUDYNEK REMIZY OSP JURGÓW
	WEJŚCIA NA PLAC ZABAW, SIŁOWNIĘ
	ZJAZD Z DROGI NA TEREN INWESTYCJI
	POWIERZCHNIA BIOLOGICZNIE CZYNNA
ch.br. ch.bet.	NAWIERZCHNIA UTWARDZONA ISTNIEJĄCA
776,00	RZĘDNE UKSZTAŁTOWANIA TERENU
	ISTNIEJĄCE SIECI, PRZYŁĄCZA INFRASTRUKTURY TECHNICZNEJ
	ISTNIEJĄCE SKARPY, NASYPY
	ISTNIEJĄCY DRZEWOSTAN
	POWIERZCHNIA NAWIERZCHNI BEZPIECZNEJ
	LINIE ROZGRANICZAJĄCE ODMIENNE TERENY MPZP

	HYDRANT ZEWNĘTRZNY, STUDNIA
	TABLICE INF. WYM.: 0,40x0,08 (REGULAMINY) NA OGRODZENIU
	OBIEKT, KTÓRY NIE ISTNIEJE
	ISTNIEJĄCE STANOWISKA POSTOJOWE DLA SAMOCHODÓW OSOBOWYCH
	PROJEKTOWANA ZIELEŃ REKREACYJNA (KRZEWY)
	ŁAWKI ZEWNĘTRZNE, KOSZE NA ŚMIECI I STÓŁ DO GIER PLANSZOWYCH
	UTW. TERENU Z KOSTEK BETONOWYCH NIE WYMAGAJĄCE ZGŁOSZENIA
B PROJEKTOWANY PLAC ZABAW	B1 - HUŚTAWKA WAGOWA STALOWA B2 - BUJAK SPRĘŻYNOWY B3 - HUŚTAWKA WAHADŁOWA PODWÓJNA STALOWA B4 - ZJEŻDŻALNIA B5 - PIASKOWNICA B6 - ZESTAW ZABAWOWY B7 - TRAMPOLINA ZIEMNA PODWÓJNA, WYM. 2x (1.5m x 1,5m)
A PROJEKTOWANA SIŁOWNIA ZEWNĘTRZNA	A1 - WYCIĄG GÓRNY + PIECHUR / BIEGACZ A2 - ROWER + ORBITREK ELIPTYCZNY A3 - TRENAŻER BICEPSA + WYCISKANIE SIEDZĄC A4 - PRASA NOŻNA + ŁAWKA A5 - PODCIĄG NÓG + JEŹDZIEC A6 - NARTY BIEGÓWKI / NARCIARZ + PODNOSICIEL NÓG

6. BILANS TERENU

WYSZCZEGÓLNIENIE	POWIERZCHNIA m²	UDZIAŁ %
POWIERZCHNIA EWID. DZ. NR 2913, 2914, 2915/1, 2915/2, 2916, 3091, 3090, 3088.	2160,00	-
POWIERZCHNIA DZIAŁEK W TERENACH UP1	2086,00	100,00
POWIERZCHNIA PLACU ZABAW WRAZ Z URZĄDZENIAMI I NAWIERZCHNIĄ BEZPIECZNĄ	280,90	13,40
POWIERZCHNIA SIŁOWNI WRAZ Z URZĄDZENIAMI ORAZ NAWIERZCHNIĄ BEZPIECZNĄ	196,50	9,33
PROJEKTOWANA POWIERZCHNIA TERENU UTWARDZONEGO	340,00	16,22
ISTNIEJĄCA POWIERZCHNIA TERENU UTWARDZONEGO	171,10	8,16
ISTNIEJĄCA POWIERZCHNIA ZABUDOWY	192,00	9,17 < 40,00
SUMA ZAJĘTEJ POWIERZCHNI DZIAŁEK	1179,50	56,28
POWIERZCHNIA BIOLOGICZNIE CZYNNA	916,50	43,72 > 20,00
POWIERZCHNIA NAWIERZCHNI BEZPIECZNEJ EPDM	476,40	

TYTUŁ RYSUNKU	ZAGOSPODAROWANIE TERENU		ZAGOSPODAROWANIE TERENU
TEMAT	BUDOWA SIŁOWNI ZEWNĘTRZNEJ, PLACU ZABAW ORAZ BOISKA SPORTOWEGO Z OGRODZENIAMI I PIŁKOCHWYTEM		
ADRES OBIEKTU	34-532 JURGÓW		
INWESTOR, ADRES	GMINA BUKOWINA TATRZAŃSKA	34-530 BUKOWINA TATRZAŃSKA, UL. DŁUGA 144	
PROJEKTANT	MGR INŻ. ARCH. ARTUR BASIŃSKI Uprawnienia budowlane w specjalności architektonicznej do projektowania bez ograniczeń nr MP0IA/069/2018	PODPIS:	
DATA	LIPIEC 2023		
NUMER RYSUNKU	SKALA RYSUNKU	NUMER STRONY	
1	1 : 500	-	

Wykonano na zlecenie inwestora. Wszelkie prawa wynikające z prawa autorskiego zastrzeżone. ©