



WYSOKI PARTER

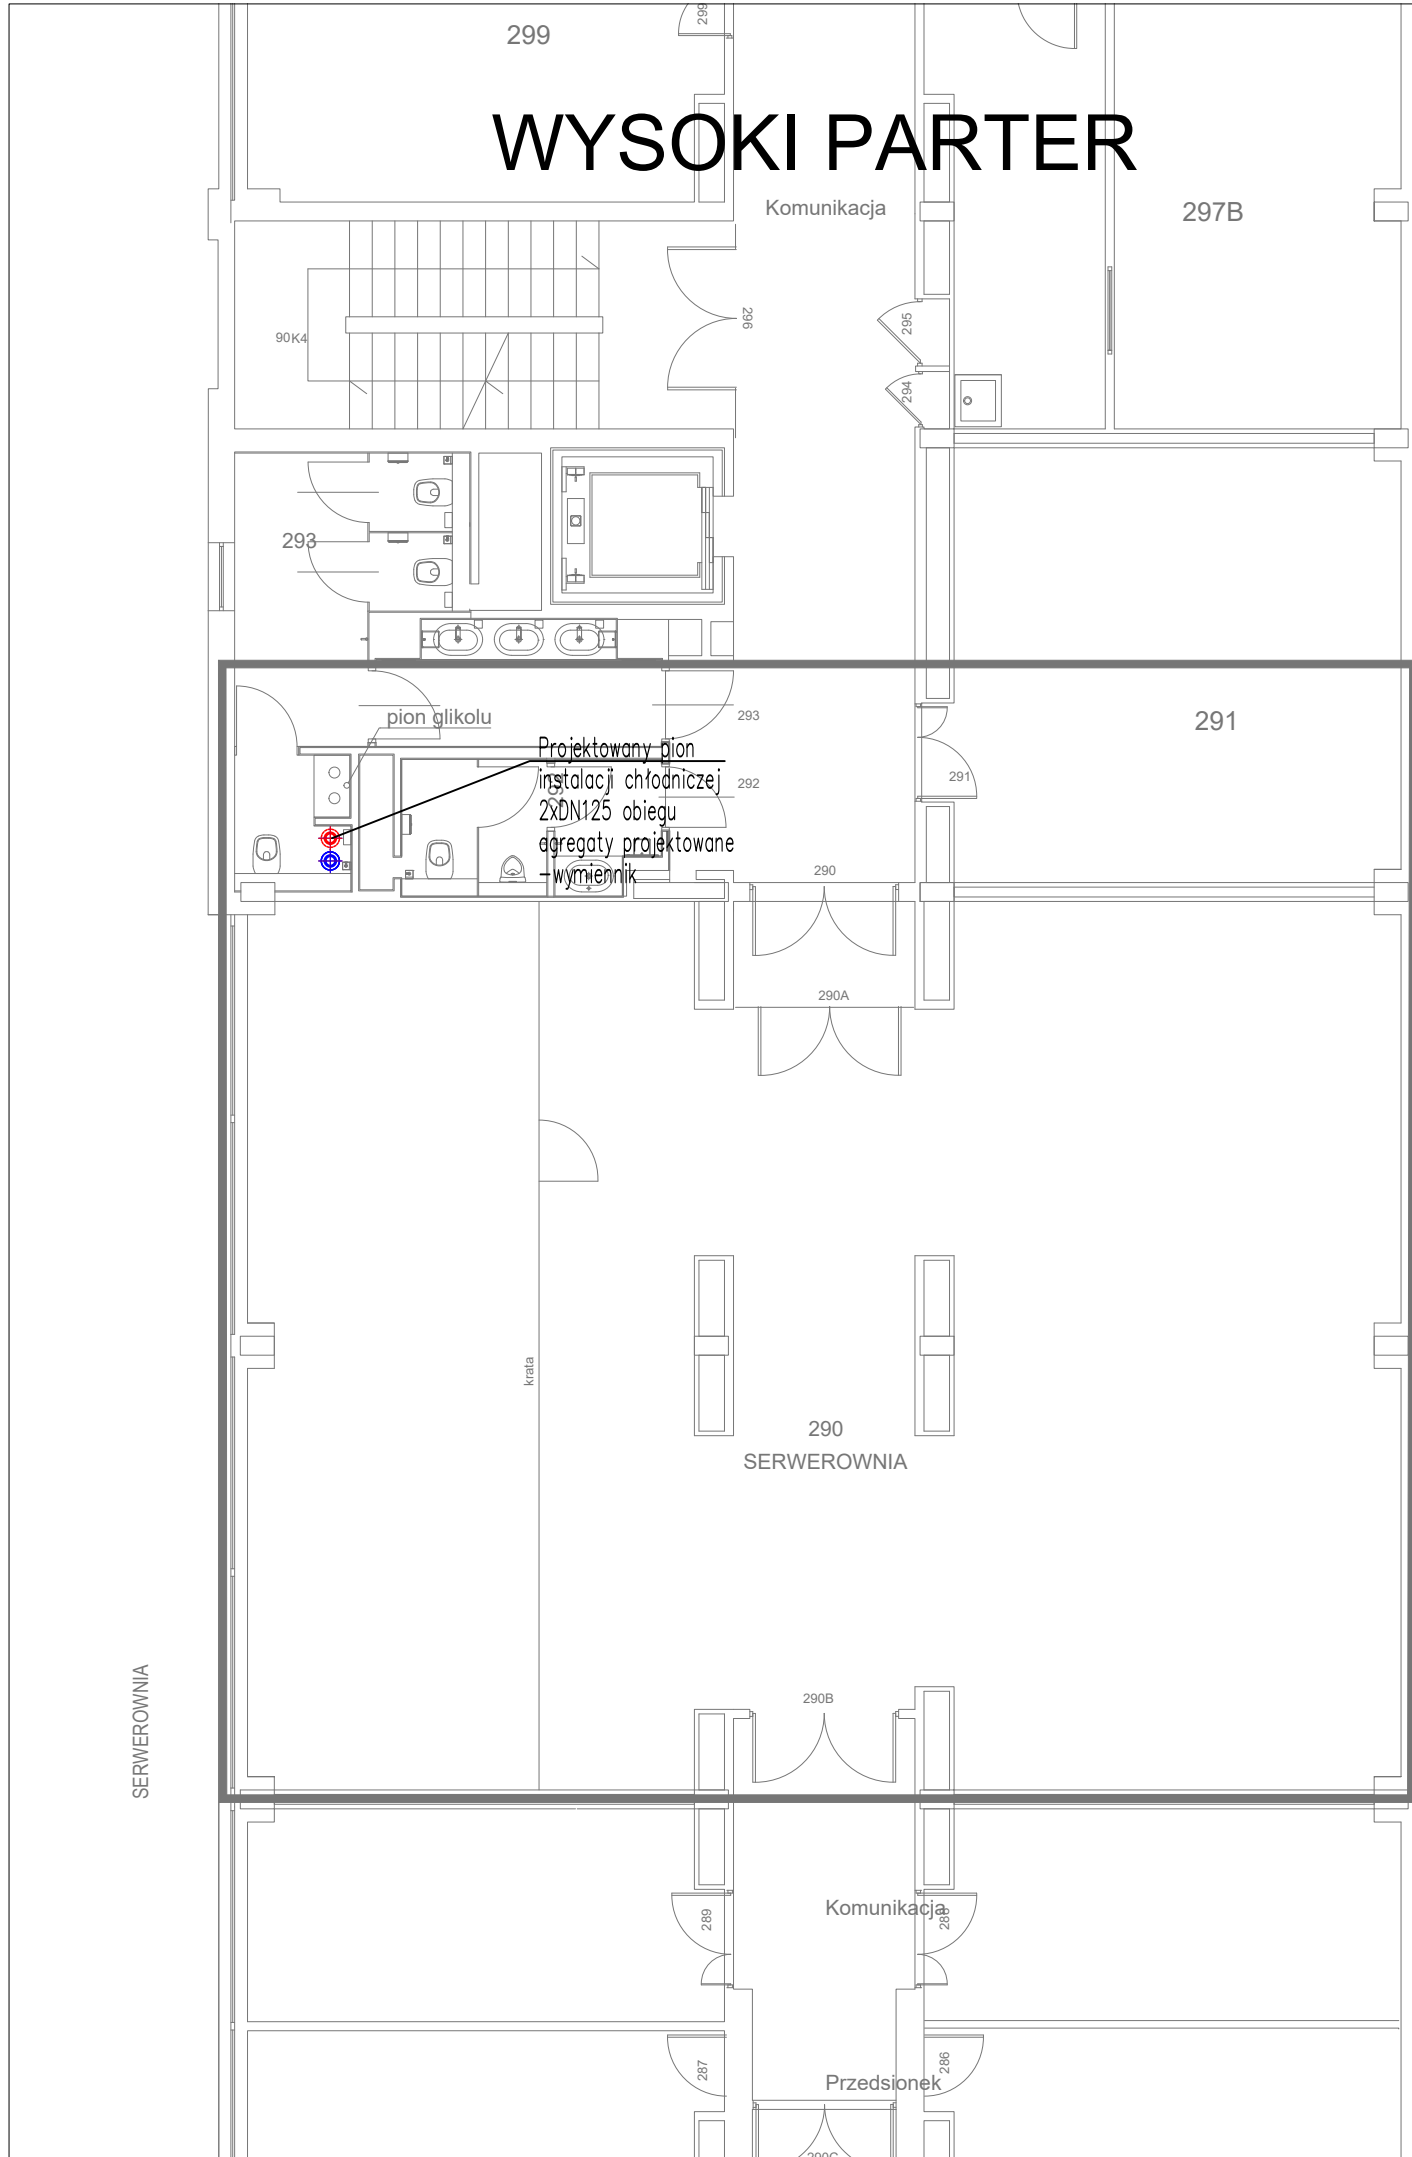

PIĘTRO 1

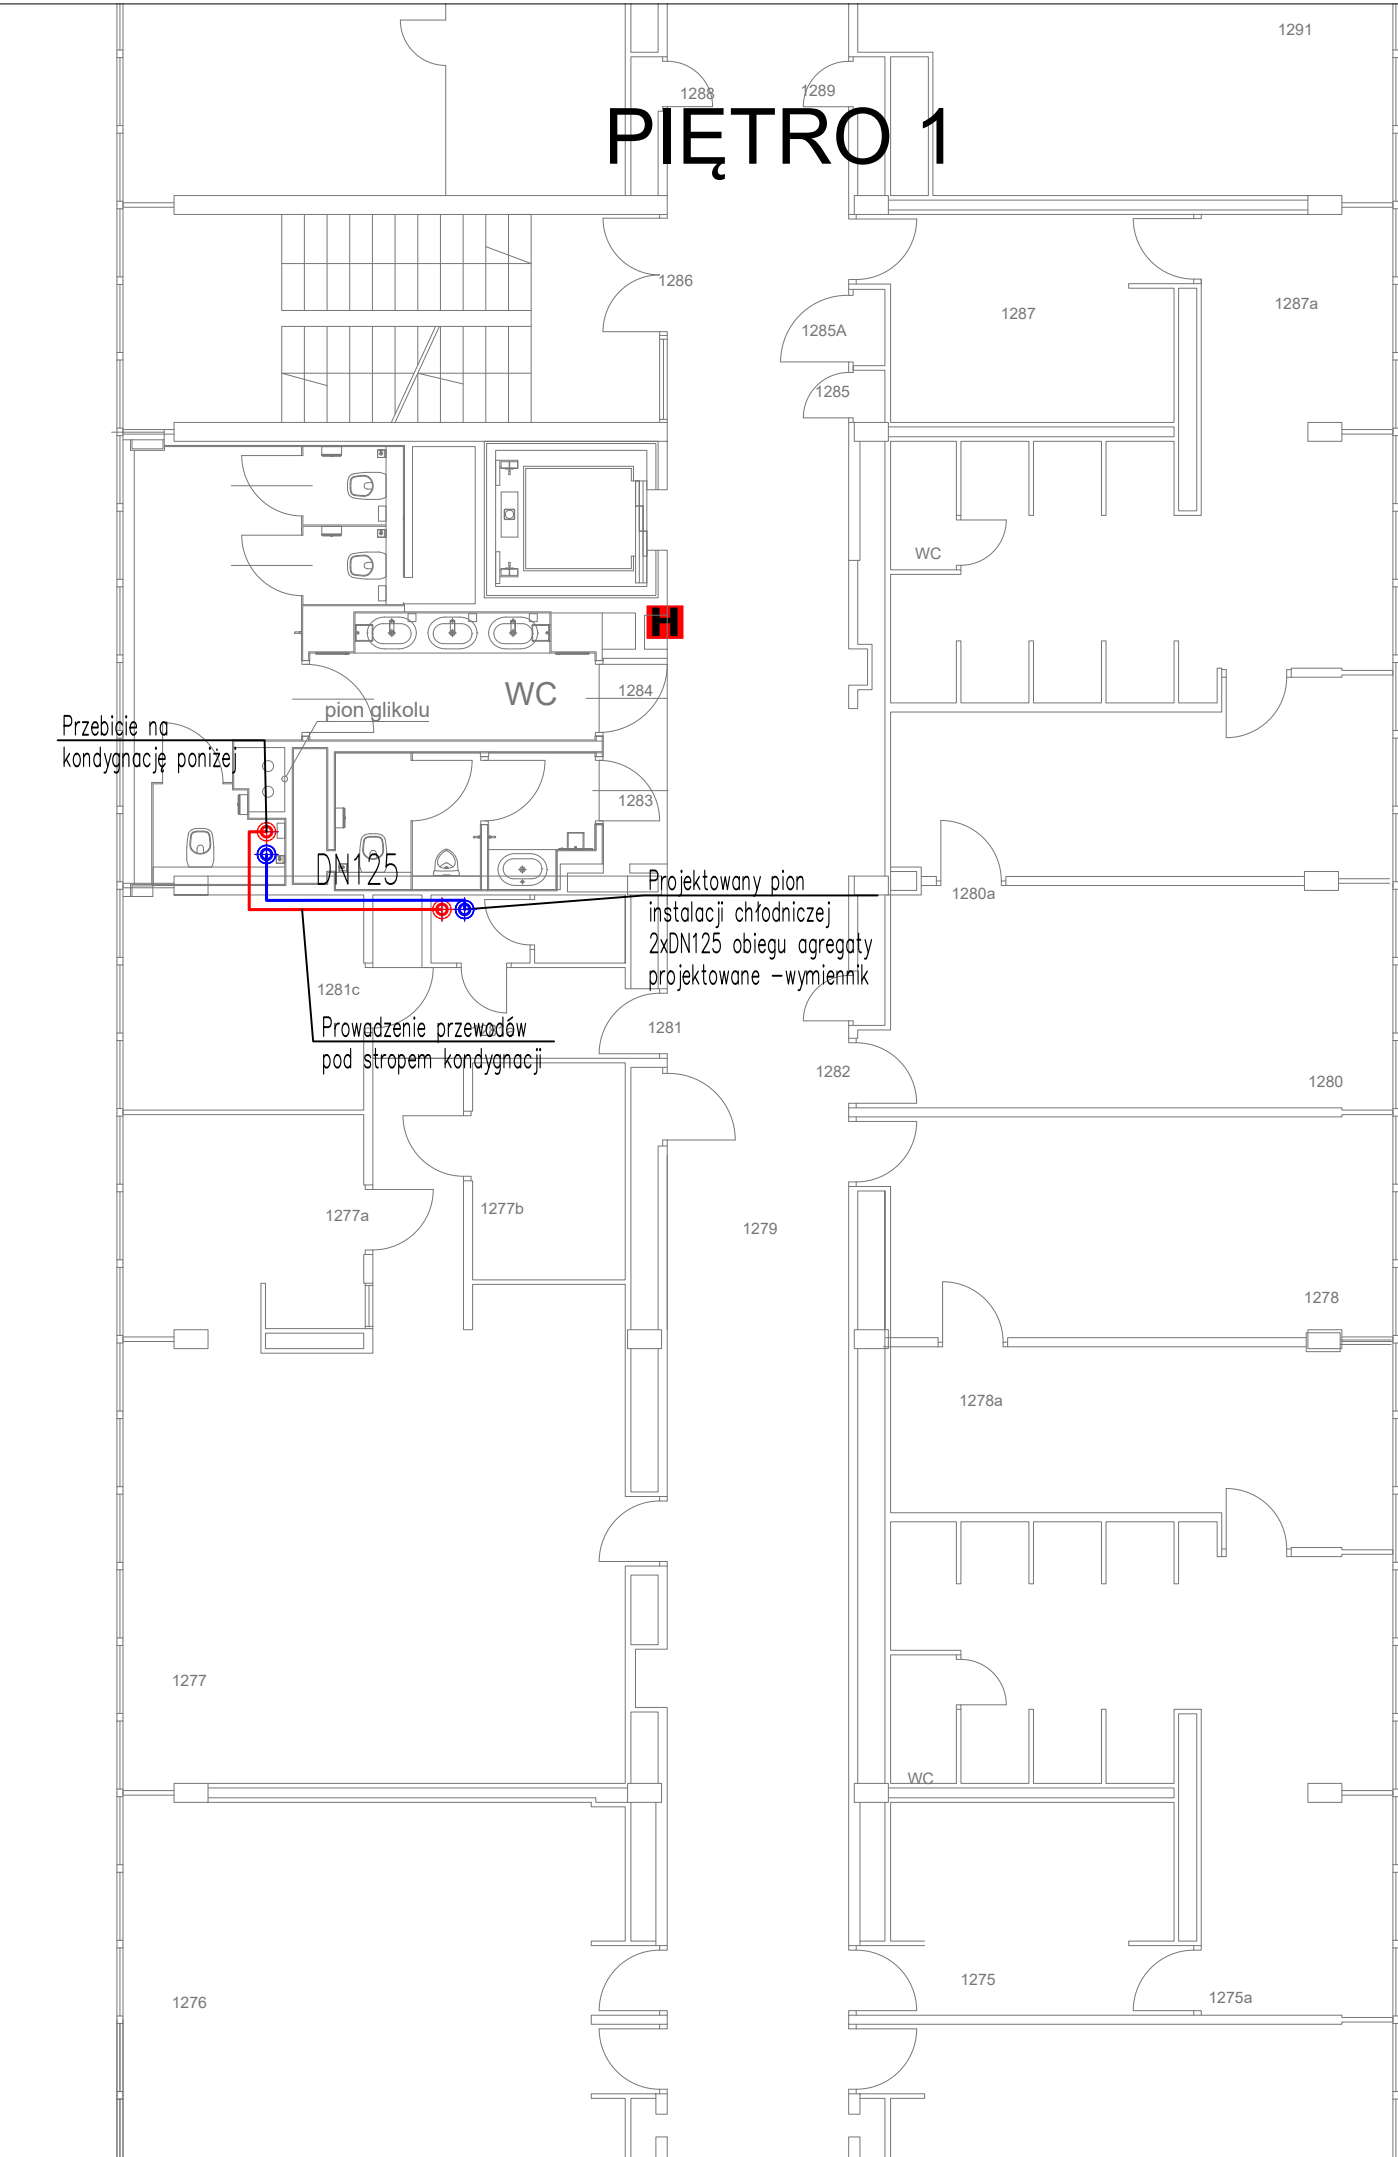

LEGENDA

--- Rurociągi instalacji chłodniczej
(zasilanie / powrót)



PRZEDSIĘBIORSTWO ORGANIZACJI INWESTYCJI
ALLPLAN Sp. z o.o. ul. Mahoniowa 14, 85-390 Bydgoszcz

Faza / Phase:

PROJEKT WYKONAWCZY

Tytuł / Subject:

Poprawa bezpieczeństwa serwerowni Biblioteki
Narodowej.

Adres / Address:

al. Niepodległości 213, 02-086 Warszawa
j. ewid. 146506_8; obręb ewid. 0106; dz. ewid. nr 21

Branch / Industry:

SANITARNA

Investor / Client:

Biblioteka Narodowa, al. Niepodległości 213
02-086 Warszawa

Projectant / Designer:

MGR INŻ. GRZEGORZ KALICKI

NR DEC. O NADANIU UPRAWNIEN

PODPIS / SIGNATURE

Specialization / Specialty:

Uprawnienia budowlane do projektowania bez ograniczeń w specjalności sanitarnej

Reviewer:

INŻ. IRENEUSZ KALICKI

NR DEC. O NADANIU UPRAWNIEN

PODPIS / SIGNATURE

Specialization / Specialty:

Uprawnienia budowlane do projektowania bez ograniczeń w specjalności sanitarnej

Prepared by / Drafted by:

INŻ. KATARZYNA SKARBEK

PODPIS / SIGNATURE

Theme / Subject:

INSTALACJA CHŁODU - RZUT WYSOKIEGO
PARTERU I PIĘTRA 1

NR RYSUNKU /

DRAWING NUMBER

Revision:

PW.S.3

Date / Date:

KWIECIEŃ 2024

Scale / Scale:

1:100