


FRAGMENT RZUTU
PARTERU
skala 1:50

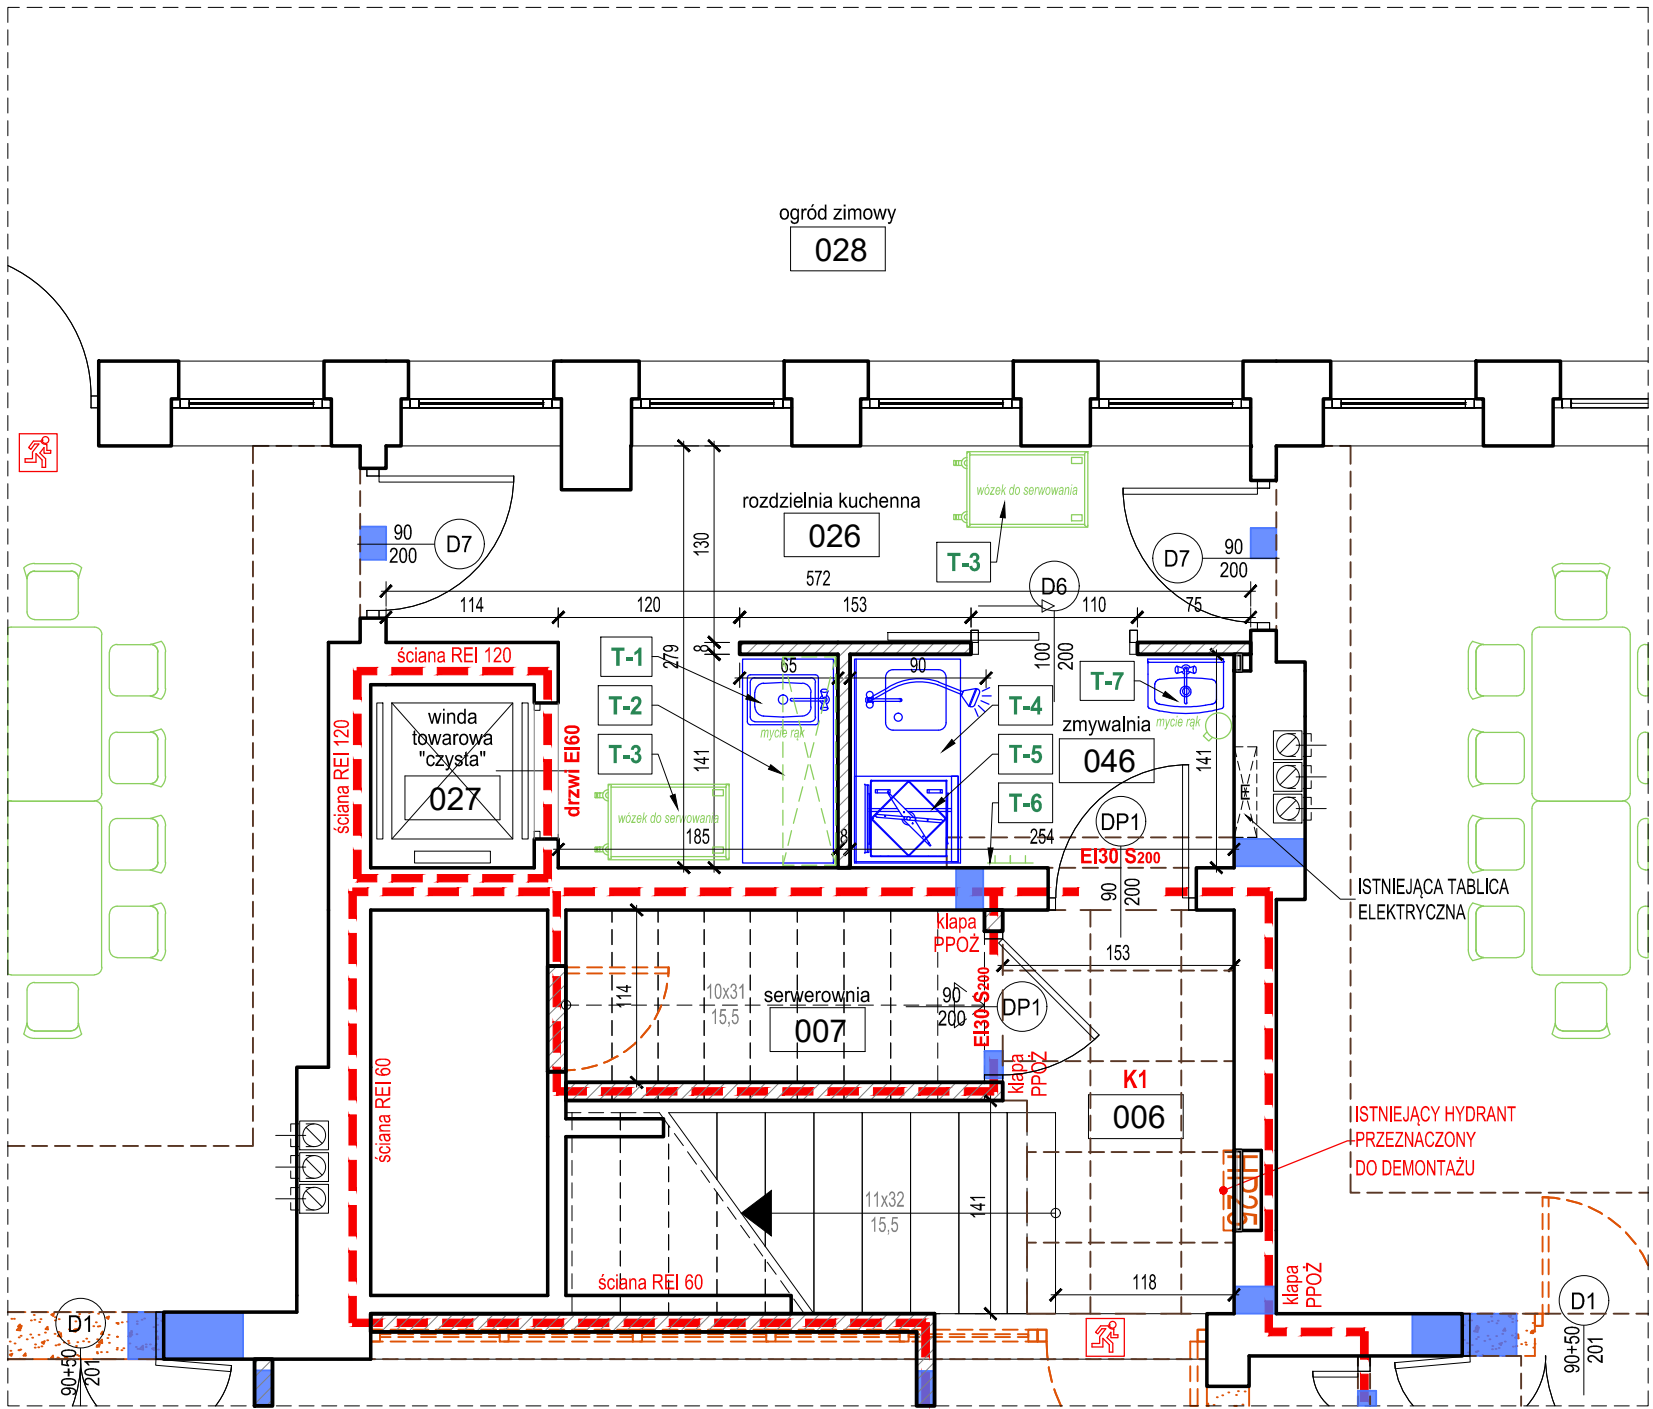

ZESTAWIENIE WYPOSAŻENIA TECHNOLOGICZNEGO	
T-1	STÓŁ PRZYŚCIENNY ZE STALI NIERDZEWNEJ Z WBUDOWANĄ UMYWALKĄ, Z SZAFKĄ PODBLATOWĄ NA NACZYNIA Z DRZWIAMI SUWANYMI, WYMIARY STOŁU – WYSOKOŚĆ: 850mm GŁĘBOKOŚĆ:600mm, SZEROKOŚĆ:1300mm
T-2	SZAFKA WISZĄCA Z DRZWIAMI SUWANYMI O WYMIARACH: WYSOKOŚĆ: 600mm GŁĘBOKOŚĆ:300mm, SZEROKOŚĆ:1300mm
T-3	WÓZEK KELNERSKI 3-PÓŁKOWY ZE STALI NIERDZEWNEJ – 2 SZTUKI
T-4	STÓŁ PRZYŚCIENNY ZE STALI NIERDZEWNEJ ZE ZLEWEM 1-KOMOROWYM (P) I MIEJSCEM NA ZMYWARKO WYPARZARKĘ, WYMIARY STOŁU WYSOKOŚĆ: 850mm GŁĘBOKOŚĆ:700mm, SZEROKOŚĆ:1300mm
T-5	ZMYWARKA Z FUNKCJĄ WYPARZANIA, PODBLATOWA O WYMIARACH WYSOKOŚĆ: 835mm GŁĘBOKOŚĆ:680mm, SZEROKOŚĆ:565mm, MOC ELEKTRYCZNA: 3.4/4.9 kW, MOC GRZĄŁKI KOMORY: 2 kW MOC ZAINSTALOWANA: 5.4/6.9 kW, MOC GRZĄŁKI BOJLERA: 3/4.5 kW NAPIĘCIE – U: 400 V
T-6	WIESZAK ZE STALI NIERDZEWNEJ NA FARTUCHY
T-7	ZESTAW: SZAFKA STOJĄCA Z UMYWALKĄ MEBLOWĄ O SZEROKOŚCI 50cm, DOZOWNIK NA MYDŁO, DOZOWNIK NA PŁYN DO DEZYNFEKCJI, PODAJNIK NA RĘCZNIKI PAPIEROWE, KOSZ NA ZUŻYTE RĘCZNIKI PAPIEROWE

PRACOWNIA PROJEKTOWA PROJEKT STUDIO 2000	
www.ps-2000.pl 45-052 Opole ul. Oleska 10/7, telefon: 077 45 46 321	
TEMAT OPRACOWANIA: PROJEKT TECHNICZNY PRZEBUDOWY ŻŁOBKA NR 10 W KĘDZIERZYNIE-KOŹŁU	
OBIEKT: ŻŁOBEK NR 10	ADRES: KĘDZIERZYN-KOŹŁE, ul. Kazimierza Wielkiego 6; nr działki 3410/3, 3413/24
TYTUŁ RYSUNKU: TECHNOLOGIA ROZDZIELNI KUCHENNEJ PROJEKT TECHNICZNY – BRANŻA ARCHITEKTONICZNA	
SKALA: 1:50 NR RYS.: 18/A	
ZAKRES PRAC:	IMIĘ I NAZWISKO PROJEKTANTA
PROJEKT	mgr inż. arch. BEATA DOMIŃCZYK-LYŚNIEWSKA
OPRACOWANIE	mgr inż. arch. BEATA DOMIŃCZYK-LYŚNIEWSKA
SPRAWDZENIE	mgr inż. arch. KATARZYNA KRUSZEWSKA
SPECJALNOŚĆ: ARCHITEKTONICZNA	
NR UPRAWNIENI: 290/94/OP	
DATA: 7	
PAŹDZIERNIKA 2024 R.	
OKK/UpB/09/04	