


PRZEKRÓJ B-B

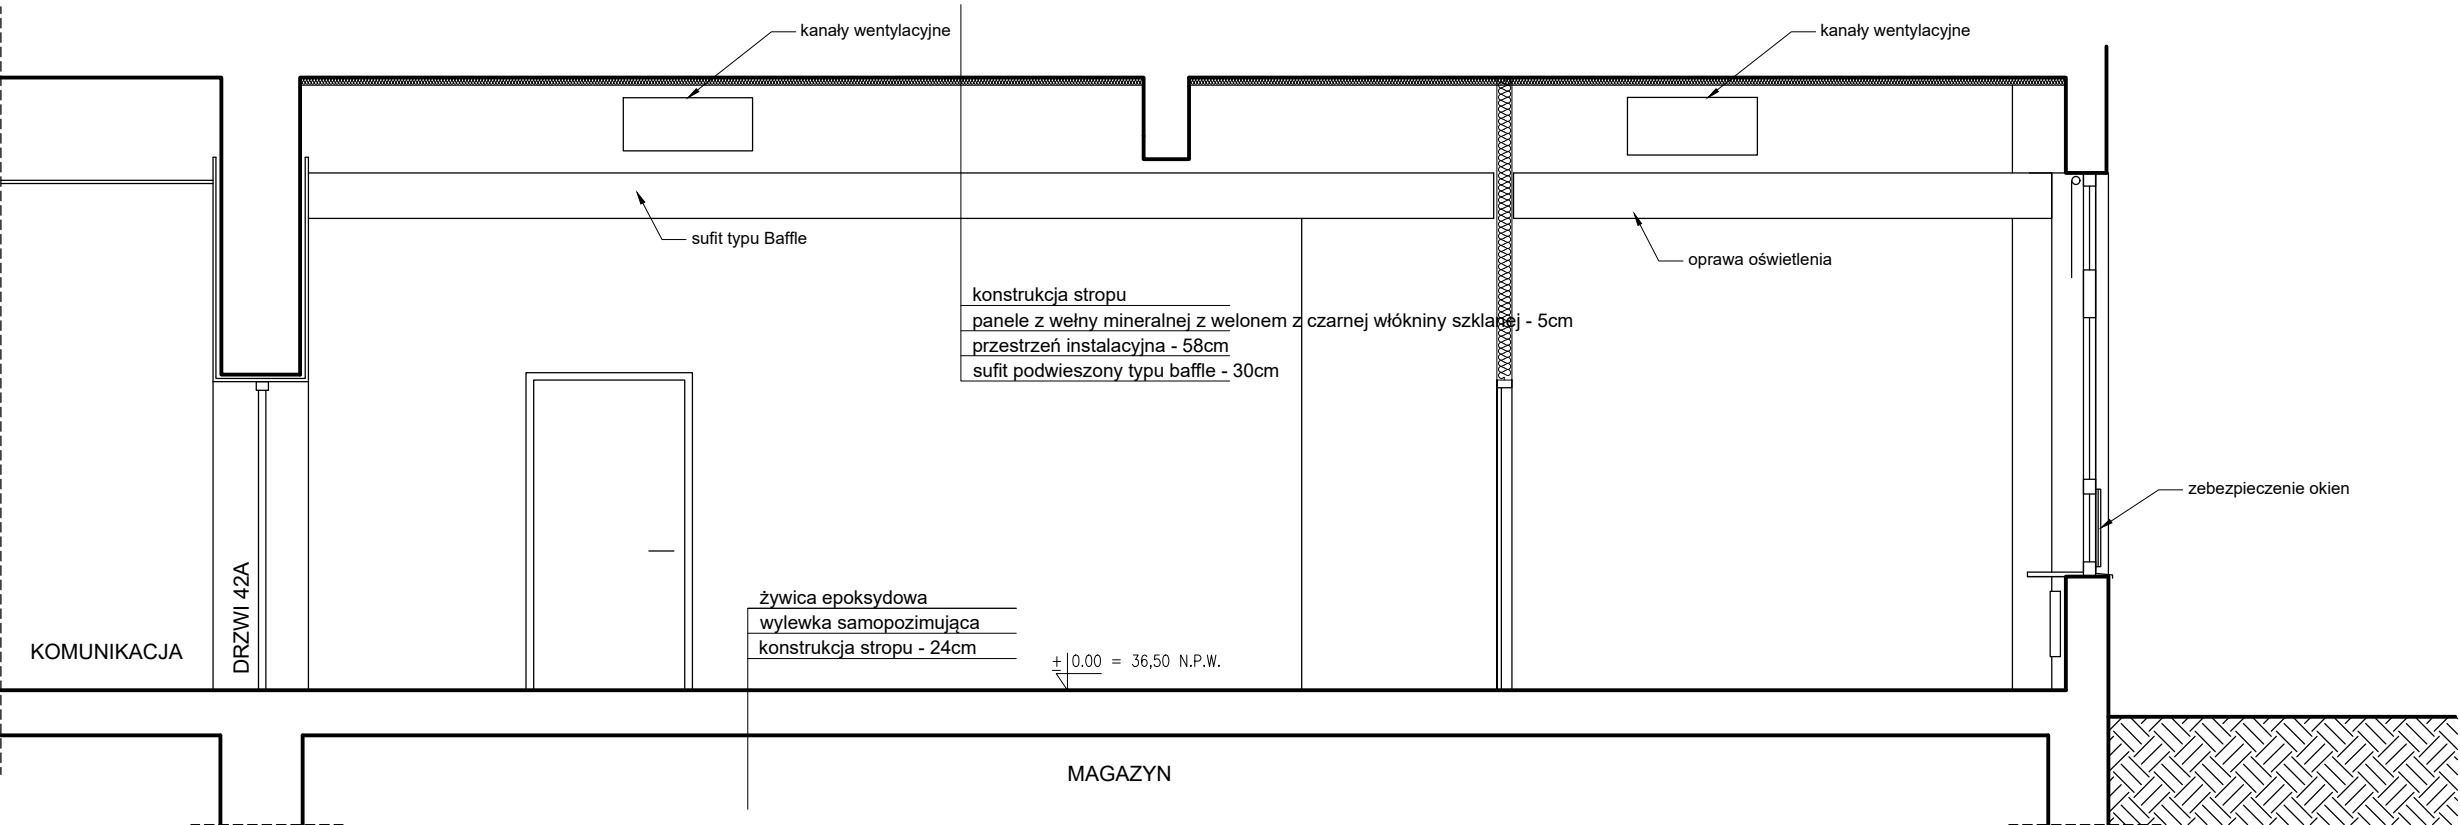

PRZEKRÓJ A-A

UWAGA!
WSZYSTKIE WYMIARY I ILOŚCI NALEŻY SPRAWDZIĆ NA PLACU BUDOWY

**ADAPTACJA POMIESZCZENIA (42)
PO CZYTELNI CZASOPISM
NA PRACOWNIĘ DLA ZAKŁADU
RĘKOPISÓW**
Biblioteka Narodowa
al. Niepodległości 213 02-086 Warszawa

INWESTOR
Biblioteka Narodowa
al. Niepodległości 213
02-086 Warszawa

BRANŻA: ARCHITEKTURA

PROJEKTANT

PODPIS

arch. Andrzej Jarniewicz
specjalność: architektoniczna
nr uprawnień: 88/89/WŁ

JEDNOSTKA PROJEKTOWA:
JARNIEWICZ ARCHITEKCI
LECH JARNIEWICZ
94-246 Łódź
ul. Wacława Deca 27
tel.601077181
info@jarniewicz.com

TYTUŁ RYSUNKU

PRZEKRÓJ A-A

NUMER RYSUNKU

7

SKALA

DATA

1:50

08.12.2020