


ZAKRES OPRACOWANIA

A 1

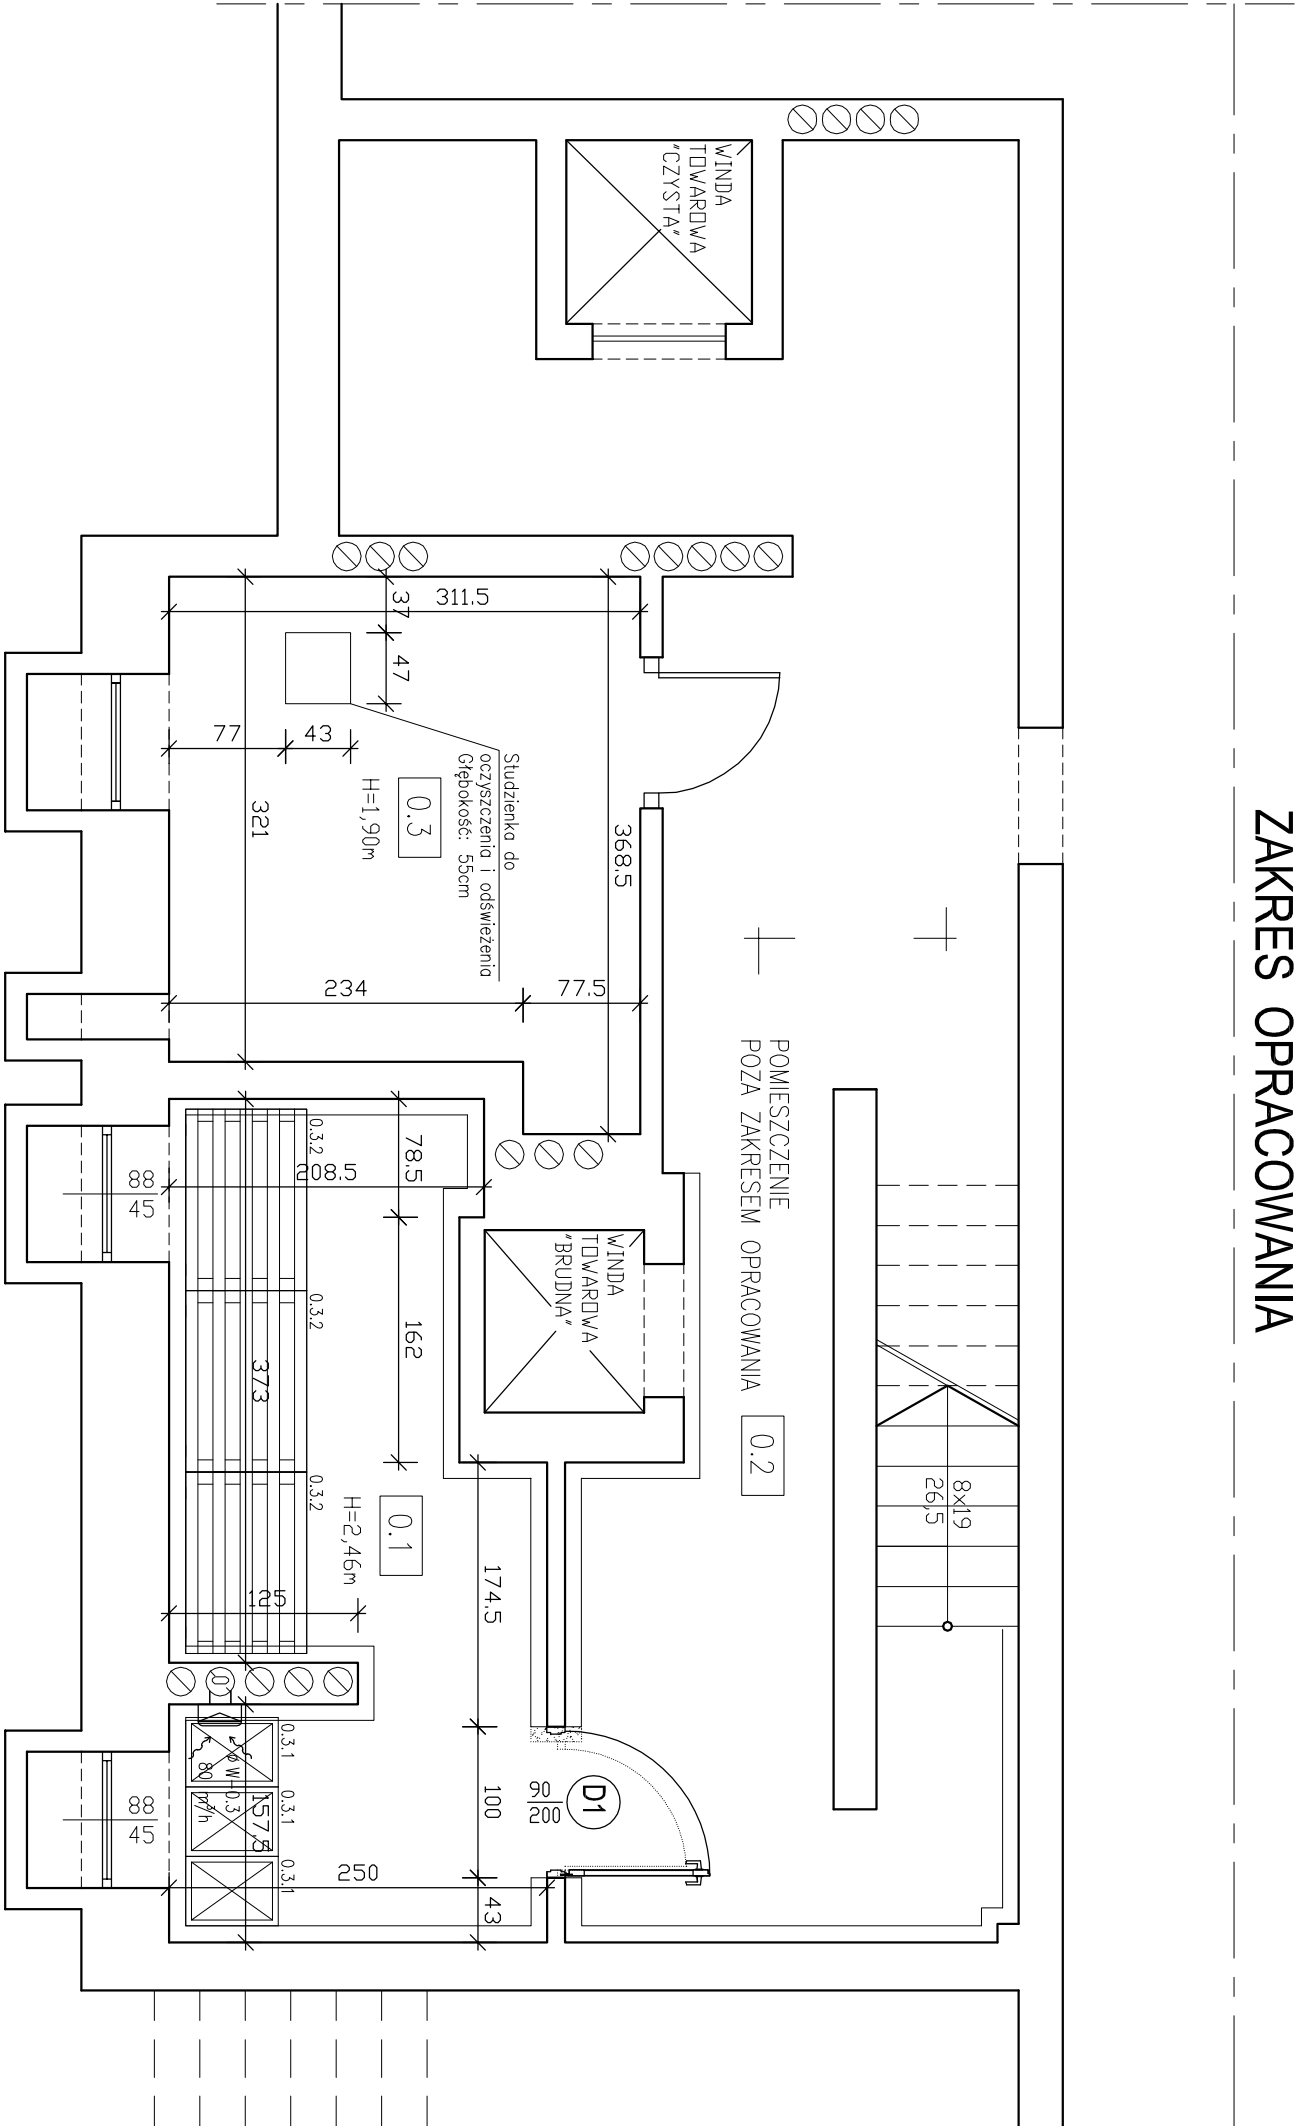

ZAKRES OPRACOWANIA


A 1

PIWNICA

Lp.	POMIESZCZENIE	POSADZKA	pow. m <sup>2</sup>
0.1	Magazyn żywności	pos. betonowa	10,32
0.2	Korytarz	pos. betonowa	30,45
0.3	Pom. piwniczne	pos. betonowa	10,37

DNACZENIE:

- ŚCIANY BEZ ZMIAN
- PRZEBICIA
- ROZBIÓRKI

Wykonawca:  Biuro Projektowe "K A P I T" ul. Pierwszej Brygady 40 49-300 BRZEG		Inwestor: Gmina Brzeg ul. Robotnicza 12 49-300 BRZEG	
Faza projektu:	PROJEKT BUDOWLANO-WYKONAWCZY		
Temat:	Przebudowa kuchni i zaplecza w Przedszkolu Publicznym nr 10 w Brzegu	Branża:	BUDOWLANA
Lokalizacja:	Przedszkole Publiczne nr 10 49-300 Brzeg, ul. Makarskiego 5, dz. nr 557/1	Data:	Grudzień 2014
Nazwa rysunku:	RZUT PIWNICY - projektowany rozkład i wyposażenie pomieszczeń	Skala:	1:50
	Imię i nazwisko	Nr uprawnień	Podpis
Projektował:	mgr inż. Robert Lukiewicz	OP/0534/PWOK/09	
			1/B