


ZAKRES OPRACOWANIA

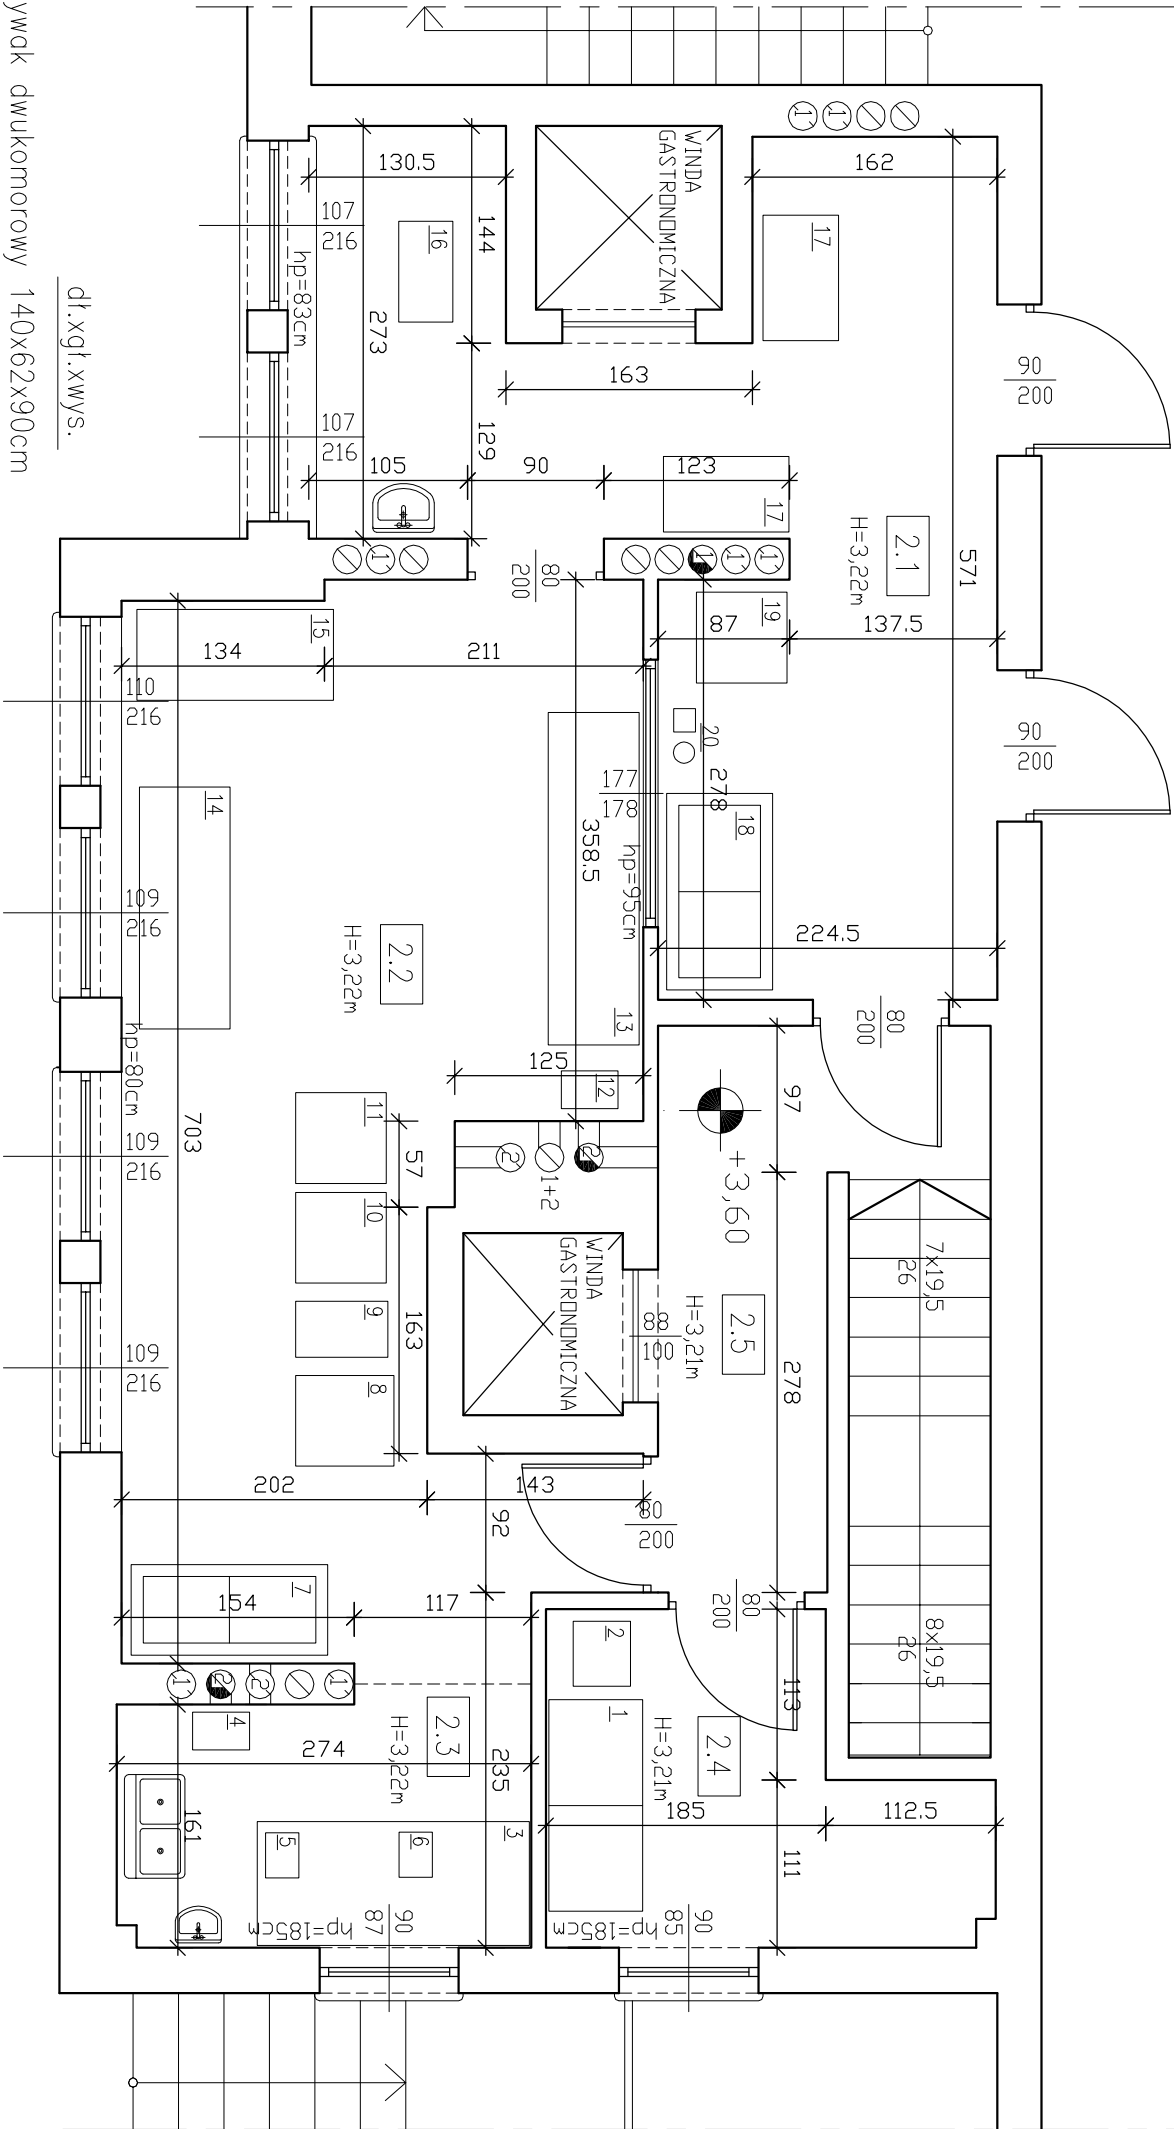

ZAKRES OPRACOWANIA


- 1
- 2
- 3
- 4
- 5
- 6
- 7
- 8
- 9
- 10
- 11
- 12
- 13
- 14
- 15
- 16
- 17
- 18
- 19
- 20
- zlewozmywak dwukomorowy 140x62x90cm
- noświetlacz bakteriuobójczy 43x38x19cm
- stół roboczy 180x82x80cm
- gazowy, przepływowy podgrzewacz wody
- kraljarnica mięsa
- waga stołowa, szclowa
- zlewozmywak dwukomorowy 130x60x87cm
- taboret gazowy 60x65x42cm
- taboret gazowy 61x57x37cm
- taboret gazowy 60x60x37cm
- kuchenka gazowa 4–palnikowa 60x60cm
- gazowy, przepływowy podgrzewacz wody
- stół roboczy (drewniany) 220x60x95cm
- stół roboczy 160x60x85cm
- stół roboczy (drewniany) 130x60x94cm
- maszyna wieloczynnościowa do mięsa
- wózek gastronomiczny 83x50x80cm
- zlewozmywak dwukomorowy 130x70x90cm
- zmywarka 60x60x125cm
- zmiększacz jonowymienny

dl.xgl.xwys.

I PIĘTRO

Lp.	POMIESZCZENIE	POSADZKA	pow. m ²
2.1	Zmywalnia	plytki lastryko	16,58
2.2	Kuchnia	plytki lastryko	21,32
2.3	Obróbka	plytki lastryko	4,55
2.4	Obieralnia	plytki ceramiczne	5,37
2.5	Komunikacja	wykladzina pcv	8,88
RAZEM			56,70

ZAKRES OPRACOWANIA

Wykonawca:	 Biuro Projektowe "K A P I T" ul. Pienwszej Brygady 40 49-300 BRZEG		Investor:	Gmina Brzeg ul. Robotnicza 12 49-300 BRZEG	
Faza projektu:	PROJEKT BUDOWLANO - WYKONAWCZY				
Temat:	Przebudowa kuchni i zaplecza w Przedszkolu Publicznym nr 10 w Brzegu		Branża:	BUDOWLANA	
Lokalizacja:	Przedszkole Publiczne nr 10 49-300 Brzeg, ul. Makarskiego 5, dz. nr 557/1		Data:	Grudzień 2014	
Nazwa rysunku:	RZUT I PIĘTRA - Inwentaryzacja		Skala:	1:50	
	Imię i nazwisko		Nr uprawnień	Podpis	
Opracował:	mgr inż. Robert Lukiewicz		OPL/0534/PWOK/09		
				3/1	