


ZAKRES OPRACOWANIA

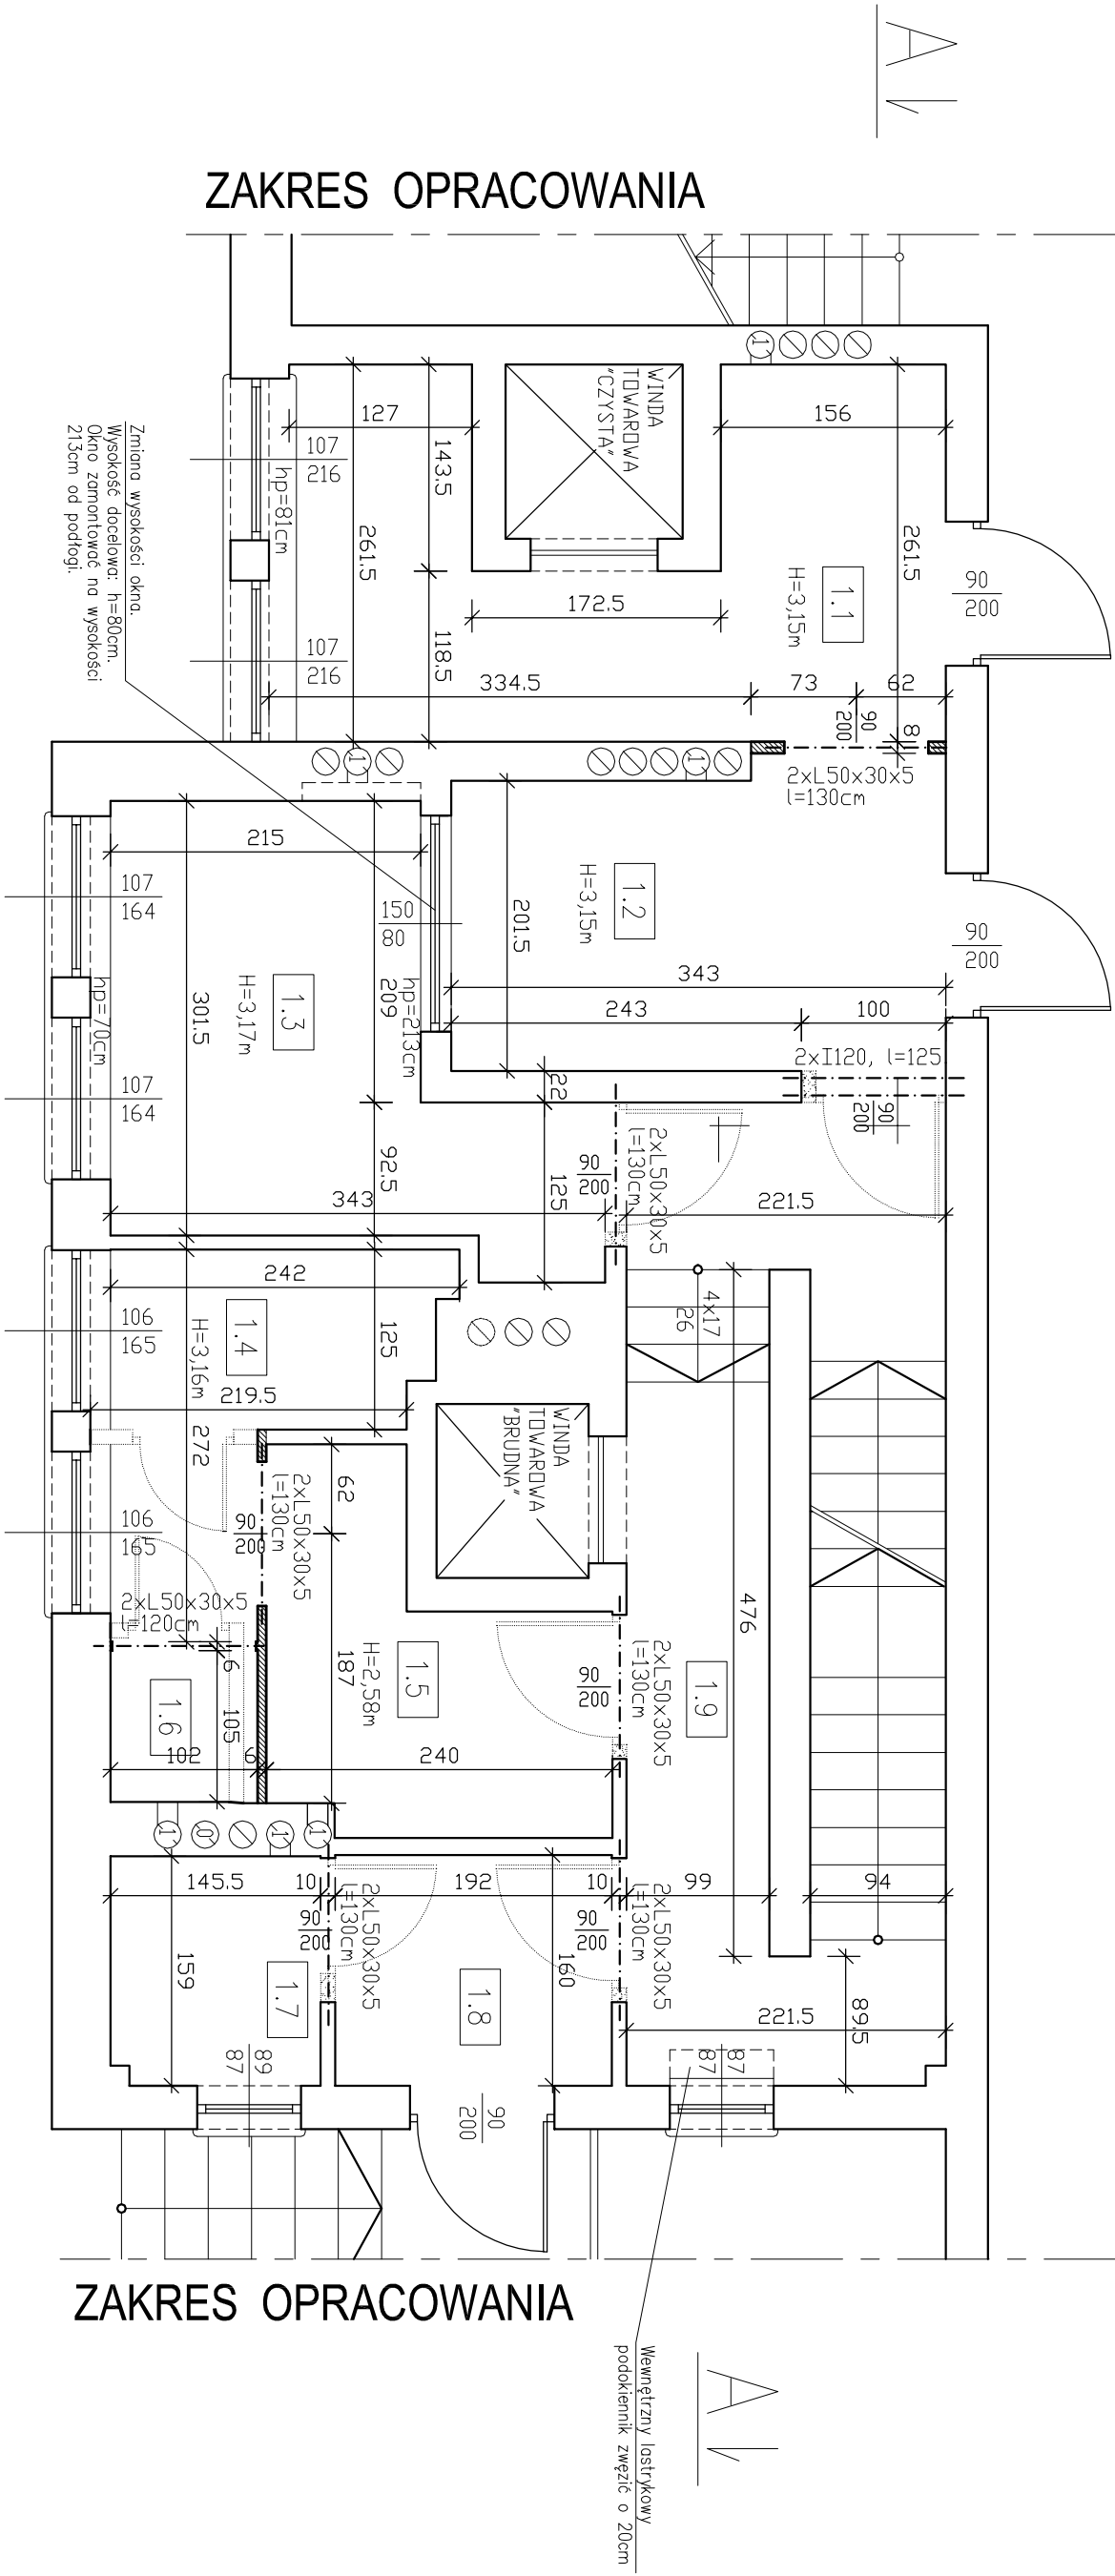

ZAKRES OPRACOWANIA

OZNACZENIE:

- ŚCIANY BEZ ZMIAN
- ŚCIANY DZIAŁOWE PROJEKTOWANE
- GR. 6 i 8CM
- PRZEBIĄCIA
- ROZBIÓRKI

ZESTAWIENIE STALI PROFILOWANEJ – NADPROŻA				
OZNACZENIE	DŁUGOŚĆ	DŁUGOŚĆ ŁĄCZNA [m]		
		I120	I50x30x5	
1	I120	125	2	2,5
2	I50x30x5	120	2	2,4
3	I50x30x5	130	12	15,6
DŁUGOŚĆ CAŁKOWITA [m]		2,5		
MASA [kg]		27,7		
CAŁKOWITA MASA [kg]		81		

Wykonawca:	Biurowie Projektowe "AKAPIT" ul. Pierwszej Brygady 40 49-300 BRZEG	Investor:	Gmina Brzeg ul. Robotnicza 12 49-300 BRZEG
Faza projektu:	PROJEKT BUDOWLANO-WYKONAWCZY		
Temat:	Przebudowa kuchni i zaplecza w Przedszkolu Publicznym nr 10 w Brzegu	Branża:	BUDOWLANA
Lokalizacja:	Przedszkole Publiczne nr 10 49-300 Brzeg, ul. Makarskiego 5, dz. nr 557/1	Data:	Grudzień 2014
Nazwa rysunku:	RZUT PARTERU -schemat budowlany pomieszczeń	Skala:	1:50
	Imię i nazwisko	Nr uprawnień	Podpis
Projektował:	mgr inż. Robert Lukiewicz	OP/0534/PWOK/09	
			9/B