



ZAKRES OPRACOWANIA

ZAKRES OPRACOWANIA

ZAKRES OPRACOWANIA

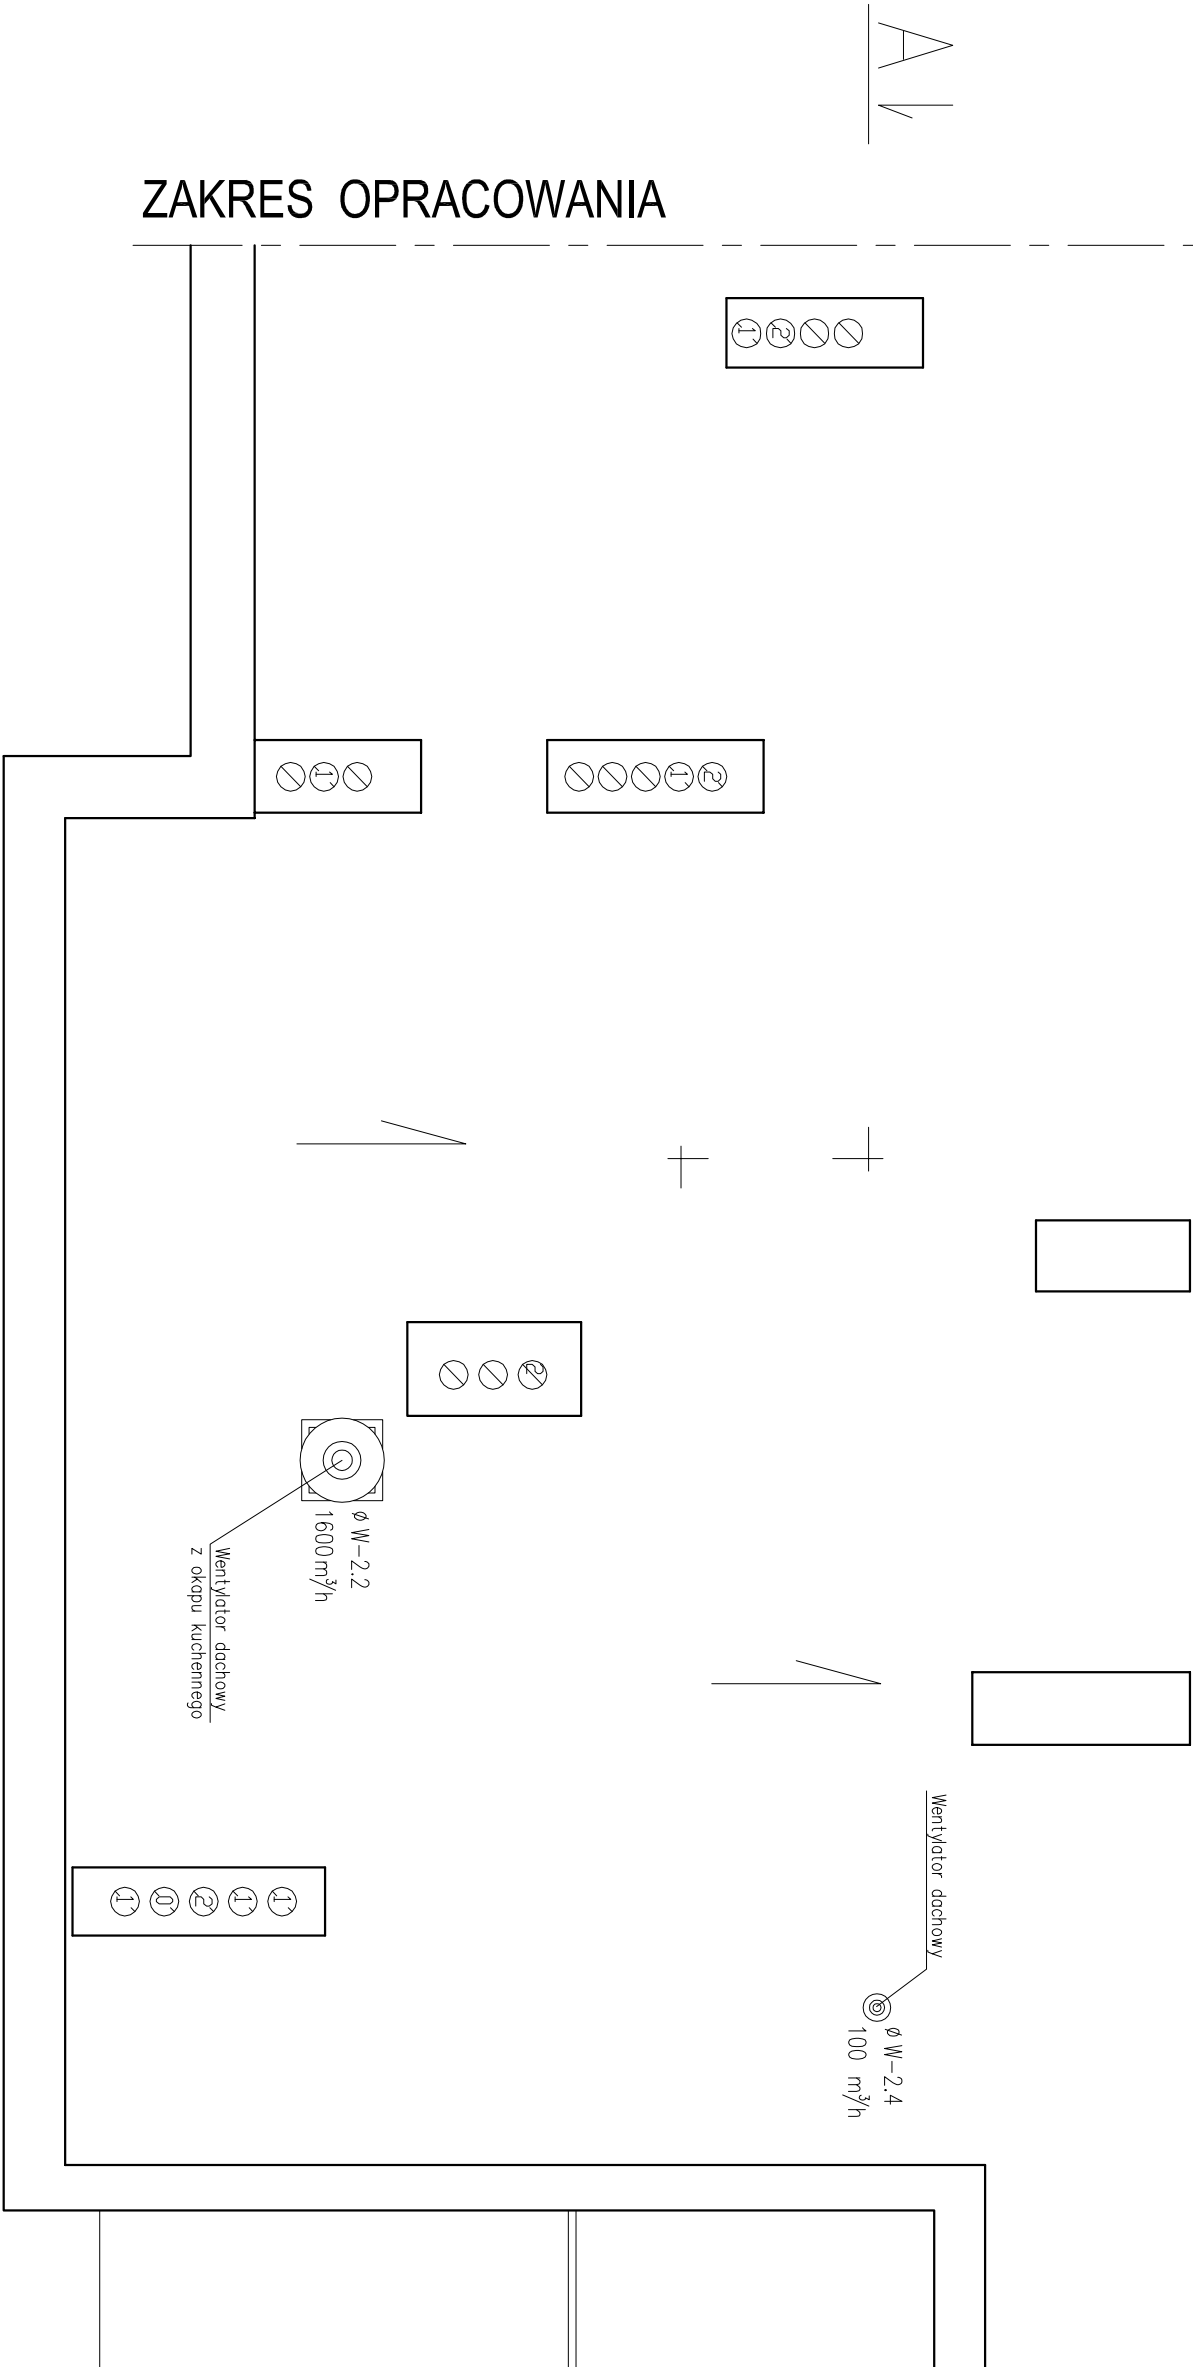

Wykonawca:  "K A P I T" ul. Pierwszej Brygady 40 49-300 BRZEG		Inwestor: Gmina Brzeg ul. Robotnicza 12 49-300 BRZEG	
Faza projektu:	PROJEKT BUDOWLANO-WYKONAWCZY		
Temat:	Przebudowa kuchni i zaplecza w Przedszkolu Publicznym nr 10 w Brzegu	Branża:	BUDOWLANA
Lokalizacja:	Przedszkole Publiczne nr 10 49-300 Brzeg, ul. Makarskiego 5, dz. nr 557/1	Data:	Grudzień 2014
Nazwa rysunku:	RZUT DACHU	Skala:	1:50
	Imię i nazwisko	Nr uprawnień	Podpis
Projektował:	mgr inż. Robert Lukiewicz	OP/L0534/PWOK/09	
			4/B