


P-RZUT PARTERU 1 : 50

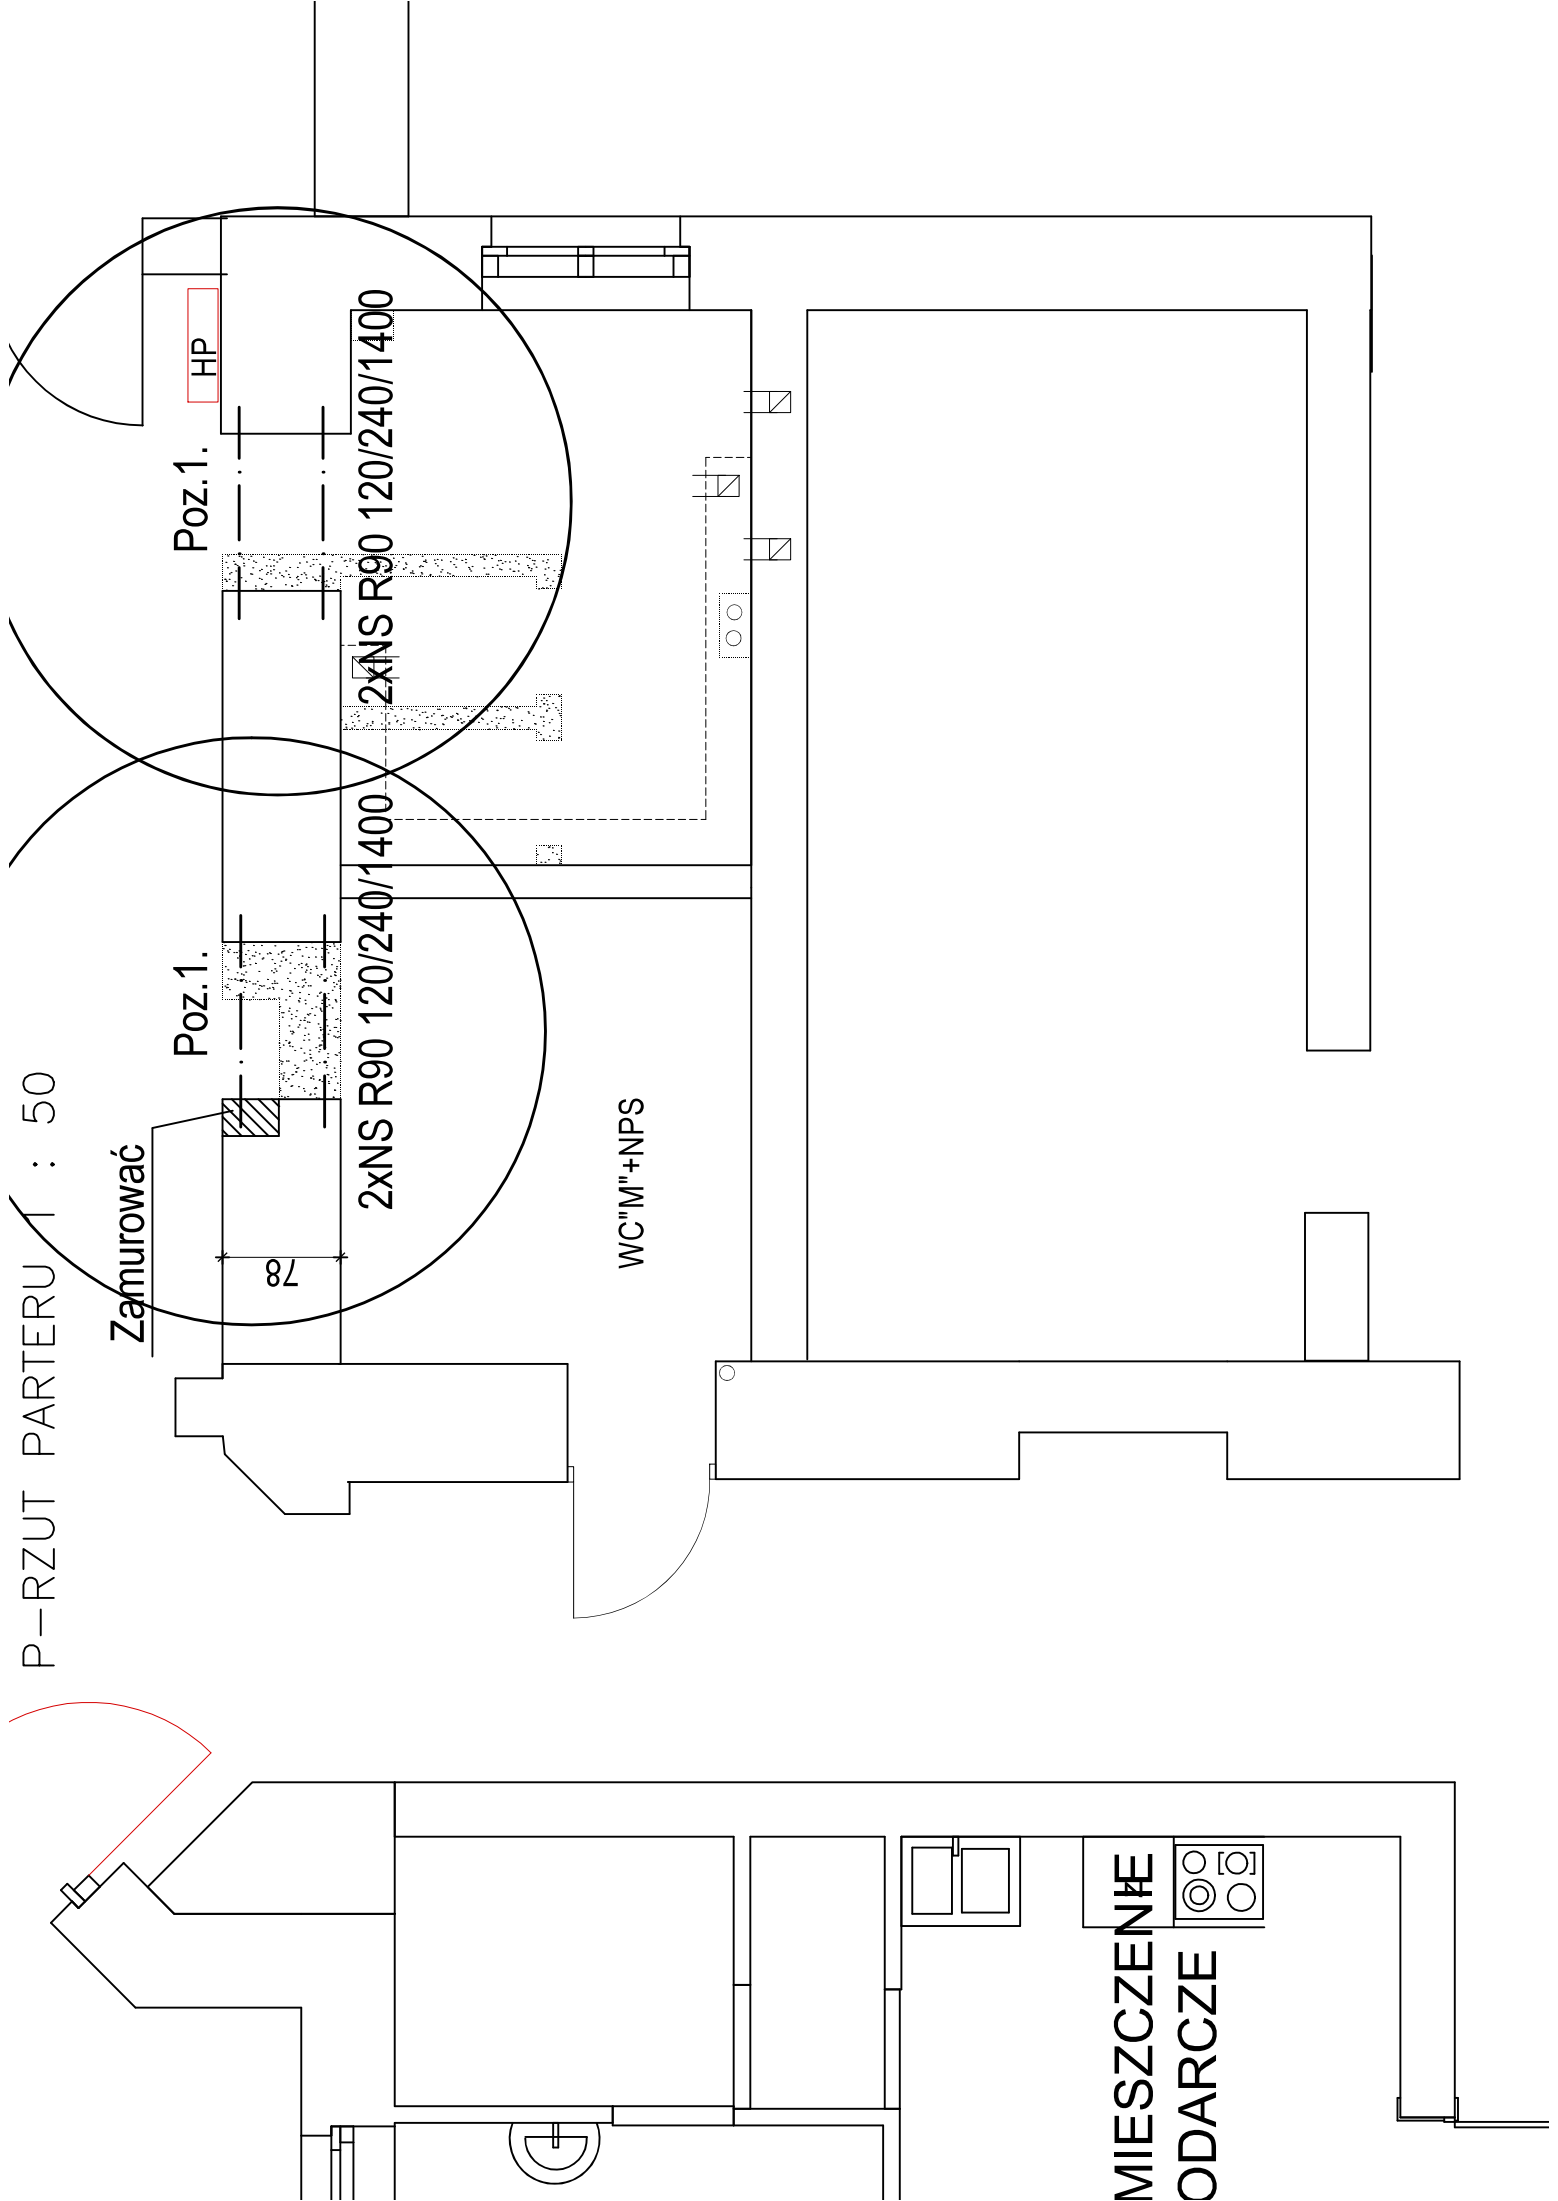

Zamurować

Poz.1.

Poz.1.

HP

78

2xNS R90 120/240/1400

2xNS R90 120/240/1400

WC "M"+NPS

MIESZCZENIE
ODARCZE