R2.1b (Rozdzielnica w całości realizowana w etapie 2.3)

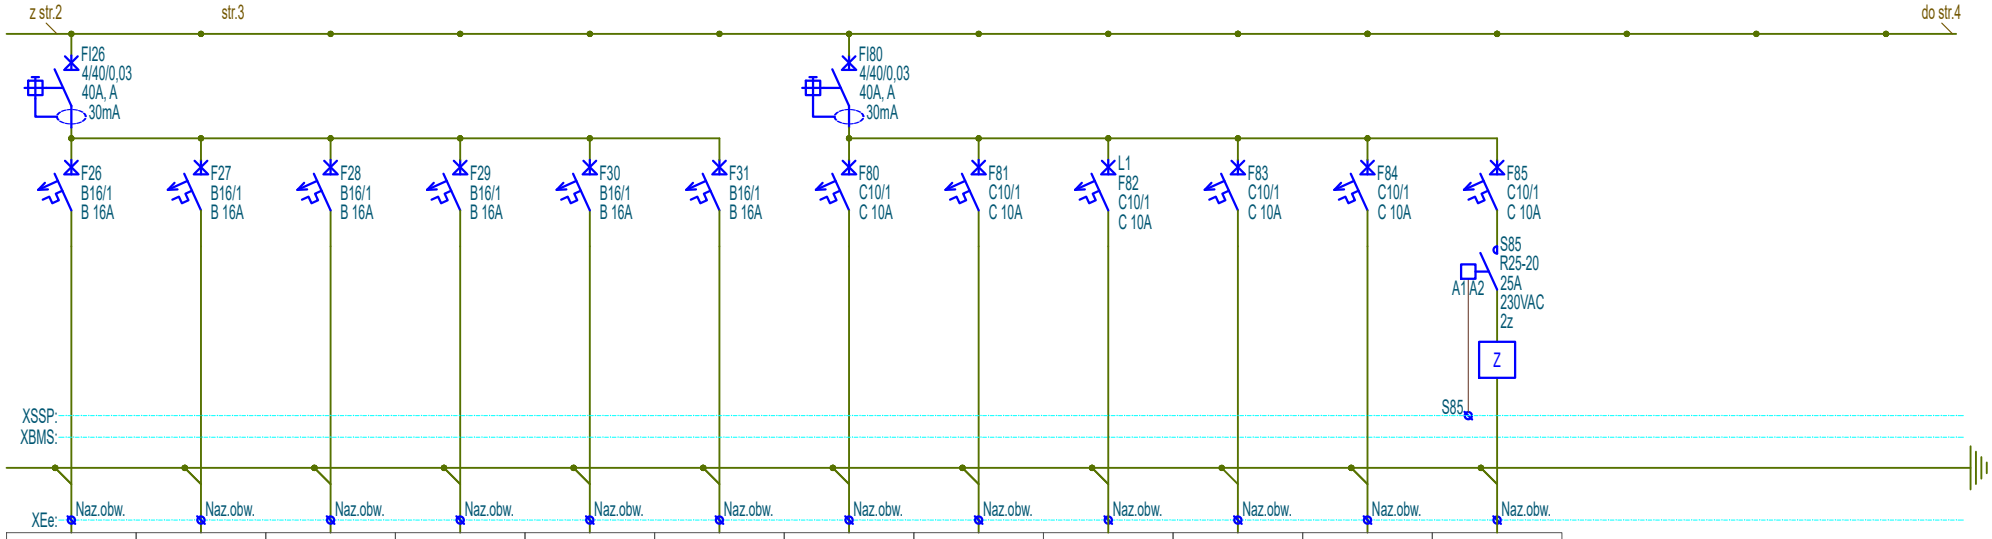

F26	F27	F28	F29	F30	F31	F80	F81	F82	F83	F84	F85
Gniazda DATA	Rezerwa	Rezerwa	Rezerwa	Rezerwa	Rezerwa	Rezerwa	Rezerwa	Instalacje bezpieczeństwa	Rezerwa	Rezerwa	Elektrotrzymacze
N2XH								N2XH			N2XH
3x2,5mm²								3x1,5mm²			3x1,5mm²
1,20kW								0,10kW			0,10kW

PAS PROJEKT

PAS PROJEKT SPÓŁKA Z O.O.
ul. Plantowa 5;
05-830 Nadarzyn
TEL. (022) 739-90-25
www.pasprojekt.com

			Imię i Nazwisko	Nr upr.	Podpis	Stadium
Inwestor	Biblioteka Narodowa al. Niepodległości 213; 02-086 Warszawa	Projektował	inż. Paweł Stefaniuk	MAZ/0414/PWOE/05		P.W
Obiekt	"MODERNIZACJA I ARANŻACJA WNĘTRZ PAŁACU KRASIŃSKICH (PAŁAC RZECZYPOSPOLITEJ) PRZY PLACU KRASIŃSKICH 3/5 W WARSZAWIE"	Współpraca				Skala 1:-
Adres	Plac Krasińskich 3/5 ;00-207 Warszawa	Sprawdził				Rewizja 2
Nazwa rysunku	Schemat rozdzielnicy R2.1b	Strona 3z3	Numer archiwalny Nr rys. PAS-120-PW-IE-R2.1b-SCH-12_E_II_2.3		Branża Elektryczna	Data 06.2022