

WYKAZ POMIESZCZEŃ:

Ozn.	Nazwa pomieszczenia	Pow. podłogi [m²]
2/1	Korytarz z klatką	24,7
2/2	Korytarz	8,8
2/3	Kuchnia	14,0
2/4	Łazienka	10,1
2/5	WC	1,5
2/6	Pokój	25,5
2/7	Pokój	19,5
2/8	Garderoba	3,9
2/9	Przedpokój	13,2
2/10	Przedpokój	18,4
2/11	Garderoba	4,4
2/12	Pokój	51,0
2/13	Kuchnia	21,1


Ozn.	Nazwa pomieszczenia	Pow. podłogi [m²]
2/14	Łazienka	10,8
2/15	WC	1,5
2/16	WC	7,7
2/17	Łazienka	3,3
2/18	WC	7,6
2/19	Łazienka	3,4
2/20	Pom. gosp.	16,4
2/21	Światlica	74,3
2/22	Światlica	43,4
2/23	Biblioteka	22,9
2/24	Korytarz	43,0
SUMA		446,9m²

RZUT PODDASZA

skala 1:100

Powierzchnia zabudowy  
Powierzchnia użytkowa  
Kubatura

• 621,6m²  
• 1141,9m²  
• 1680m³

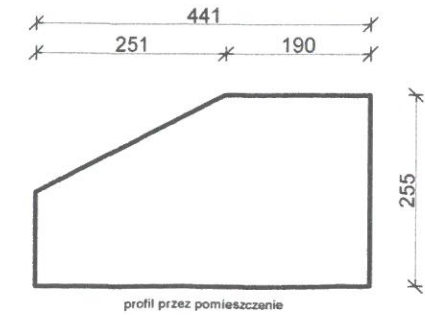


Skala 1:100	INWENTARYZACJA	SZKOŁA W LESZNIE
VII 2015	Rodzaj opracowania	Rodzaj obiektu
Data	Tytuł rys.	RZUT PODDASZA
3	dz. 100 obr. Leszno Gmina Medyka	Gmina Medyka 37-732 Medyka 288
Nr. rys.	Adres obiektu	Investor
DOROTA ZAJĄC ul. Osiedla 17-86 37-701 Przemyśl		

15

PRZEKRÓJ

skala 1:100

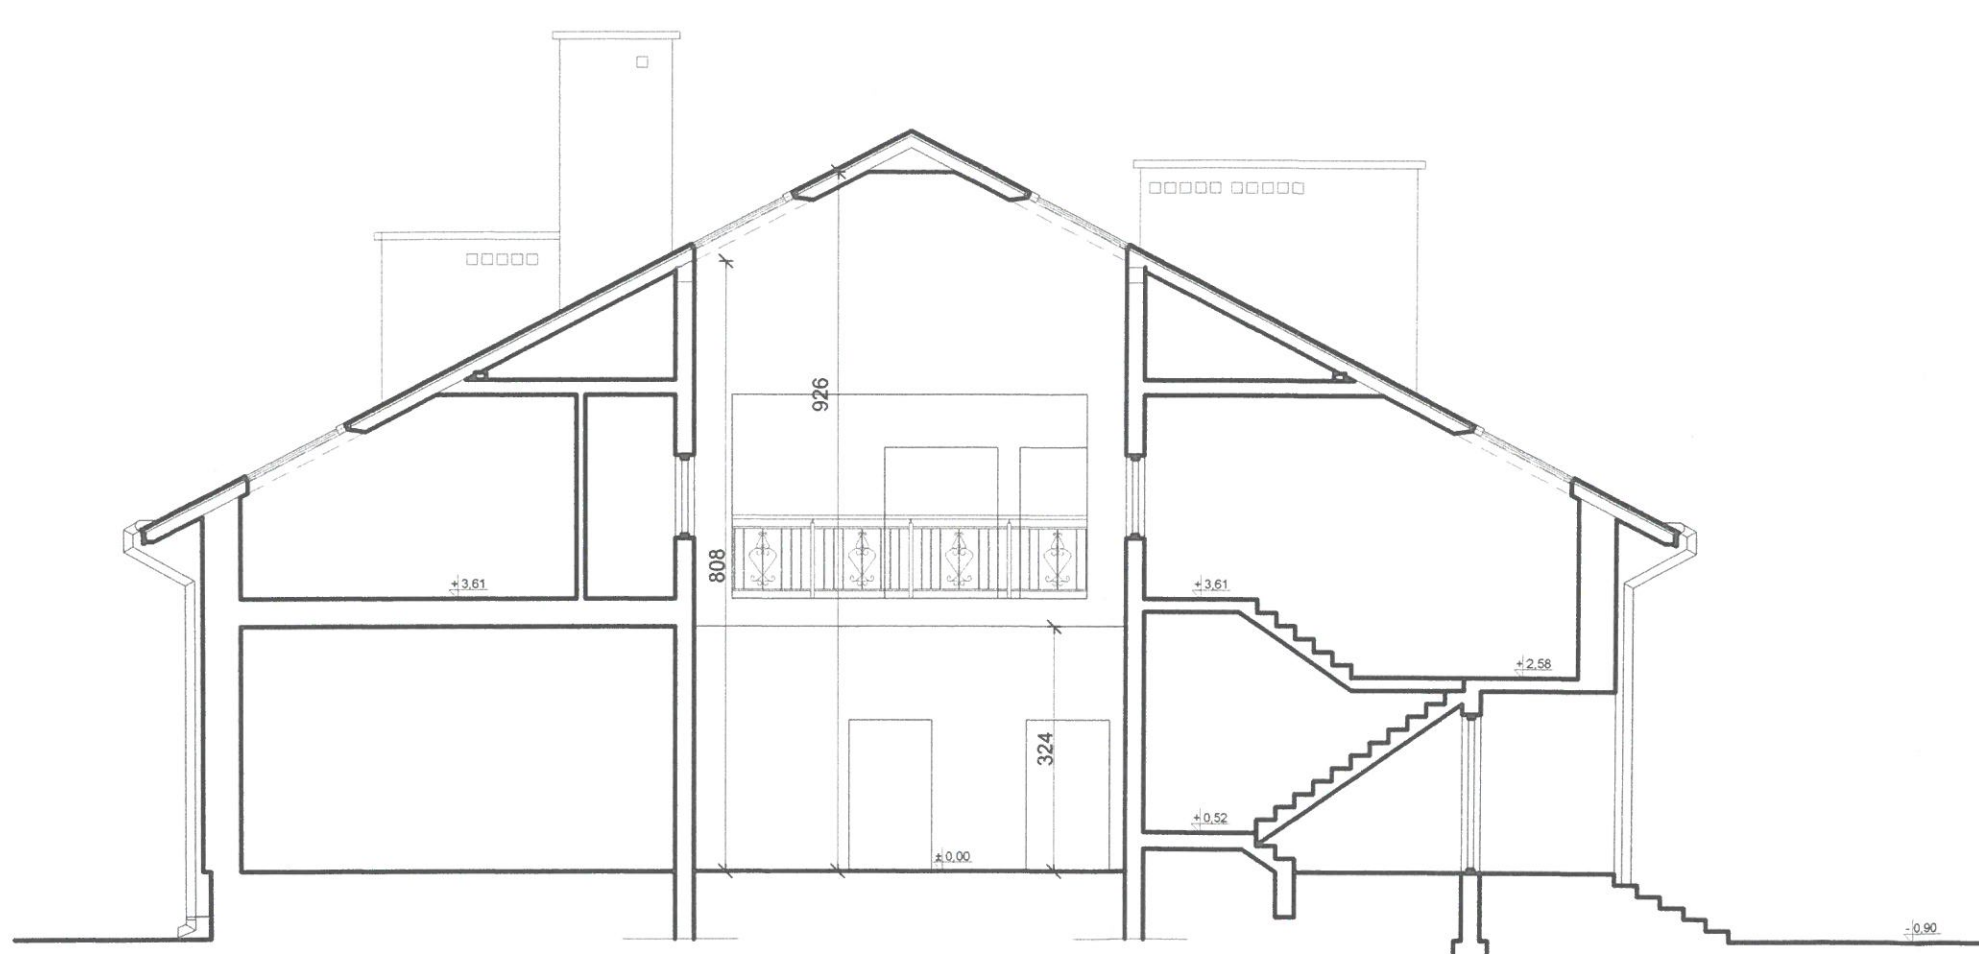

Skala 1:100	INWENTARYZACJA	SZKOŁA W LESZNIE
VII 2015	Rodzaj opracowania	Rodzaj obiektu
Data	Tytuł rys.	PRZEKRÓJ
4	dz. 100 obr. Leszno Gmina Medyka	Gmina Medyka 37-732 Medyka 288
Nr. rys.	Adres obiektu	Investor
DOROTA ZAJĄC ul. Osiedla 17-86 37-701 Przemyśl		

16

ELEWACJE

skala 1:100



ELEWACJA WSCHODNIA



ELEWACJA PÓŁNOCNA

Skala 1:100	INWENTARYZACJA	SZKOŁA W LESZNIE
VII 2015	Rodzaj opracowania	Rodzaj obiektu
Data	Tytuł rys.	ELEWACJE 1
5	dz. 100 obr. Leszno Gmina Medyka	Gmina Medyka 37-732 Medyka 288
Nr. rys.	Adres obiektu	Investor
DOROTA ZAJĄC ul. Osiedla 17-86 37-701 Przemyśl		

17

ELEWACJE

skala 1:100



ELEWACJA ZACHODNIA



ELEWACJA POŁUDNIOWA

Skala 1:100	INWENTARYZACJA	SZKOŁA W LESZNIE
VII 2015	Rodzaj opracowania	Rodzaj obiektu
Data	Tytuł rys.	ELEWACJE 2
6	dz. 100 obr. Leszno Gmina Medyka	Gmina Medyka 37-732 Medyka 288
Nr. rys.	Adres obiektu	Investor
DOROTA ZAJĄC ul. Osiedla 17-86 37-701 Przemyśl		

18