


PRZEKRÓJ TYPOWY A-A  
KM 0+000,00 do KM 0+445,09  
KM 0+895,09 do KM 1+980,00

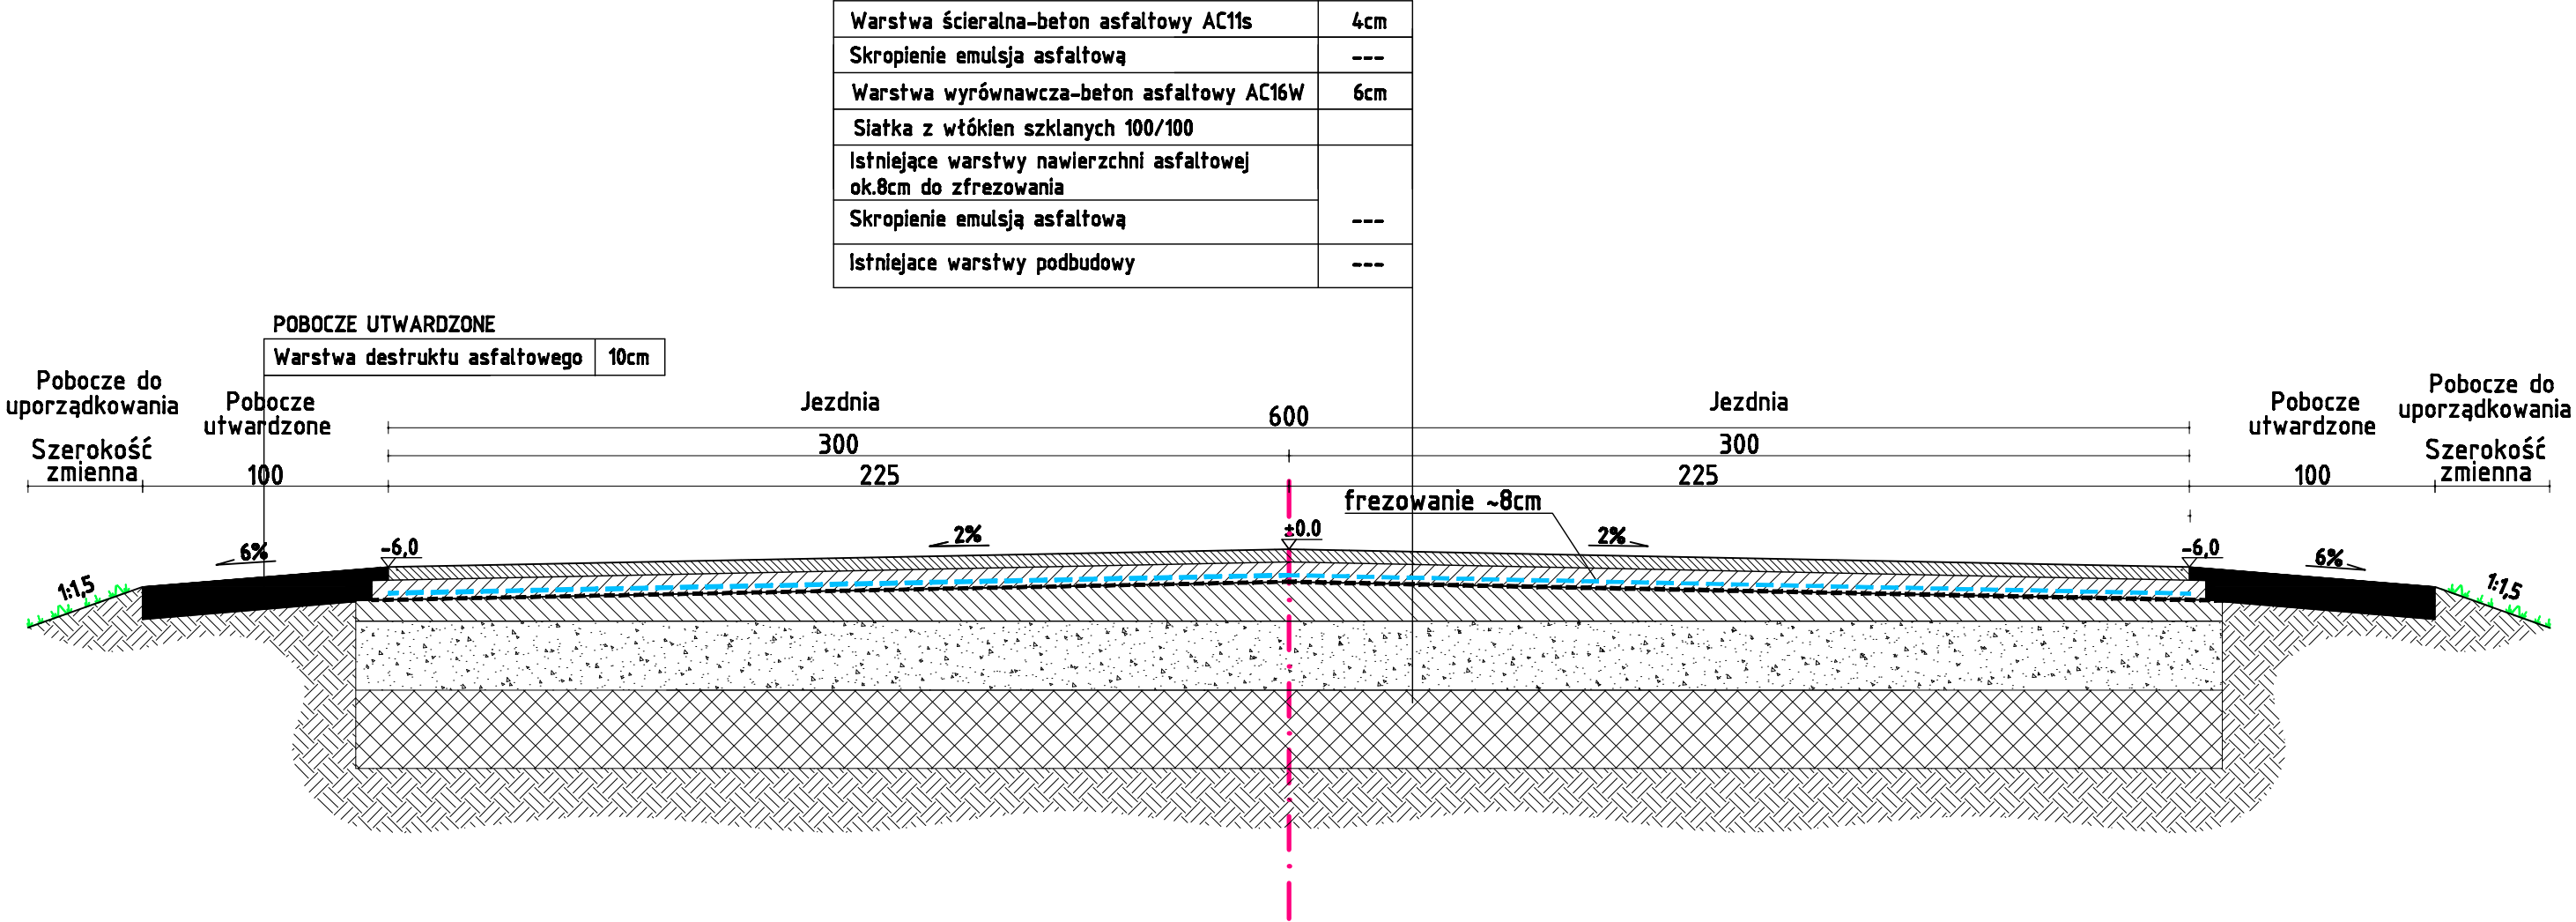

<div>ADP S.G.</div>		PRZEDSIĘBIORSTWO OBSŁUGI BUDOWNICTWA 48-100 Głubczyce, ul.Kościuszki 3a, tel.(77)4852960 NIP 748-10-01-323		
NAZWA OBIEKTU BUDOWLANEGO		PROJEKT BUDOWLANY PRZEBUDOWA ODCINKA DROGI POWIATOWEJ NR 12010 RELACJI GŁUBCZYCE-WIECHOWICE		
ADRES OBIEKTU BUDOWLANEGO		ID: 160203_5.0003.AR_2.792/2, 823, 824-OBREB 0003 Bogdanowice jedn. ewid: Głubczyce-obszar wiejski ID: 160202_2.0017.949, 542, 77/1, 78/3, 584, 541, 538/1, 265/2, 310/3, 312/3-OBREB 0017 Włodzienin, jedn. ewid: BRANICE		
INWESTOR		POWIAT GŁUBCZYCKI, UL.KOCHANOWSKIEGO 15, 48-100 GŁUBCZYCE		
TYTUŁ RYSUNKU		PRZEKRÓJ TYPOWY A-A		
branża:	inż. Jerzy Hołubiec	data:	podpis:	skala
funkcja:	uprawnienia budowlane do projektowania bez ograniczeń w specjalności drogowej nr 212/93/OP	05.05. 2023		1:20
	Projektant			D.3