



LEGENDA:

- instalacja wody zimnej;
- instalacja wody ciepłej.

Zapewnić obieg cyrkulacyjny instalacji c.w.u.

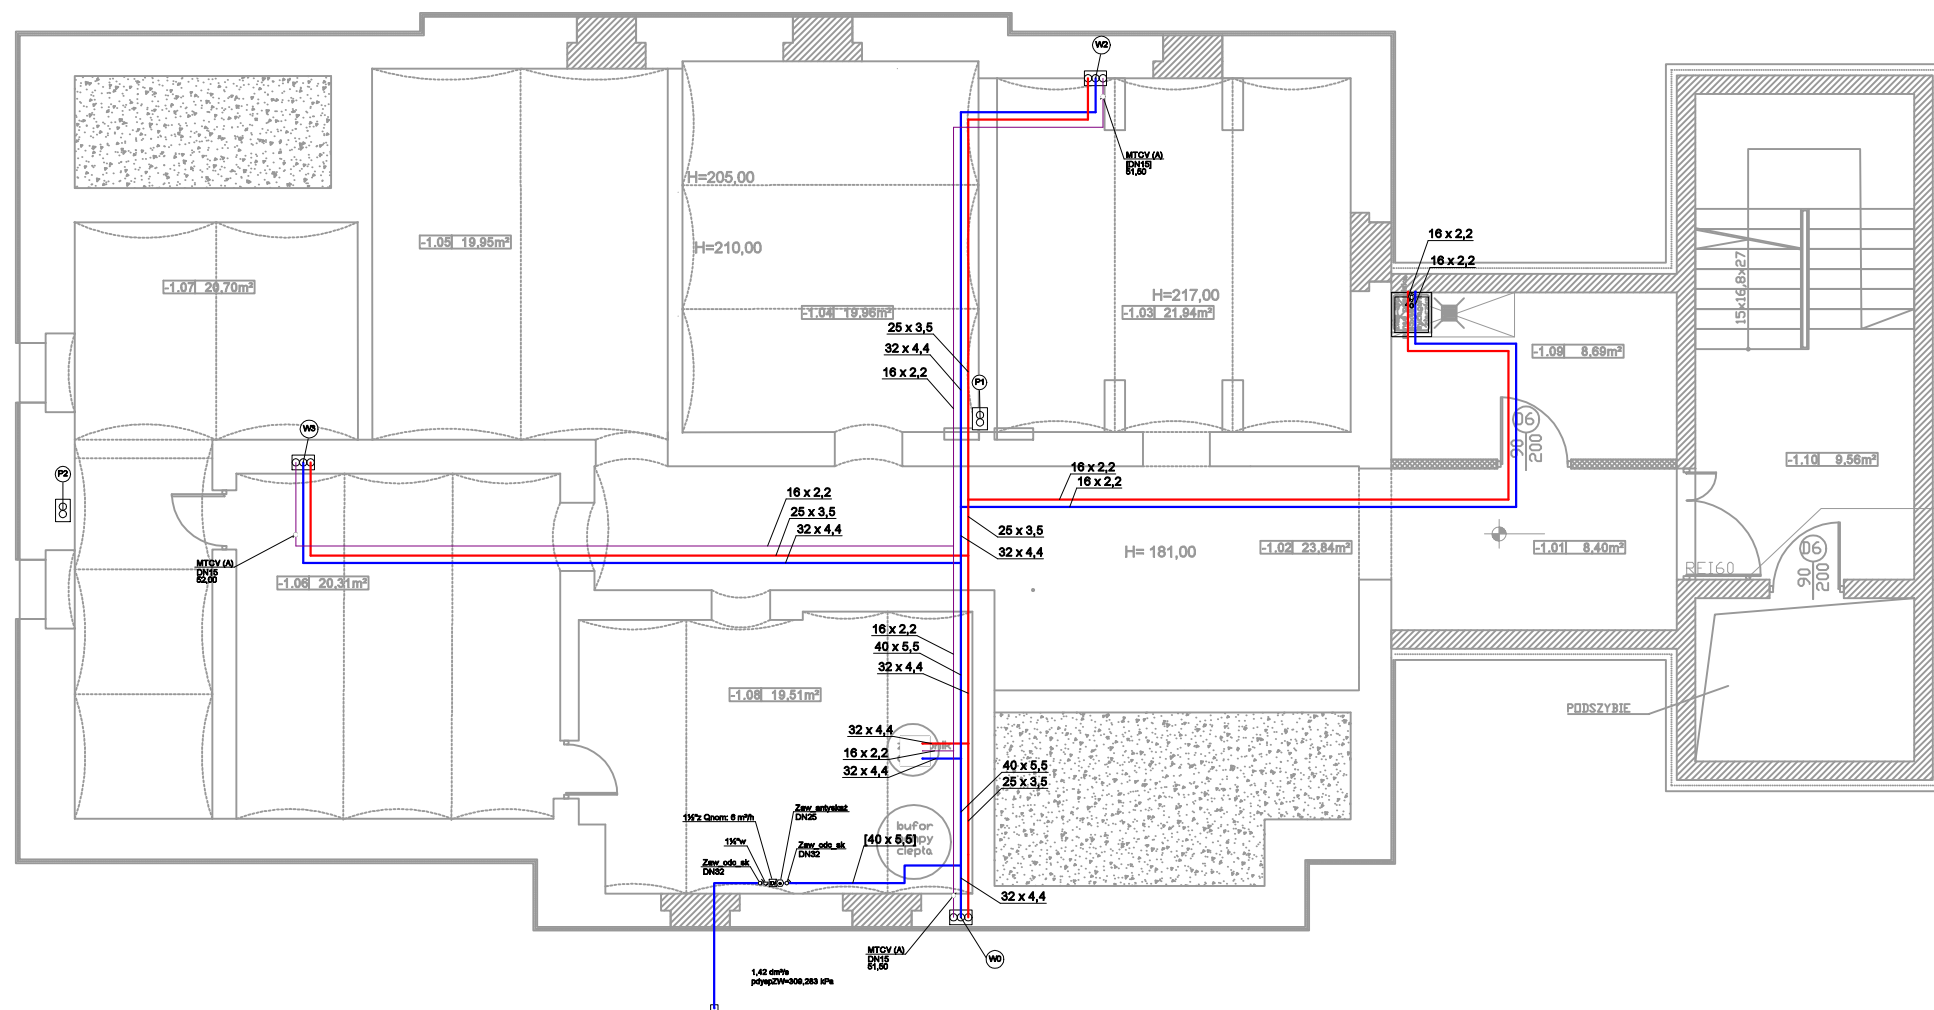

	TG PROJEKT Tomasz Gasiak 42-287 Lubusz Świątek, ul. Lompy 25 NIP 575-17-30-724, IDS 241926311 e-mail: tgprojekt@op.pl tel. 6 0 0 0 4 7 8 8 2		TYTUŁ RYSUNKU RZUT PIWNICY - INSTALACJA WODNA												
	TEMAT PROJEKT REWITALIZACJI TERENU I BUDYNKU PO BYŁYM PGR W MIEŚCIE WOŹNIKI WRAZ Z INFRASTRUKTURA TOWARZYSZĄCĄ		ZESPÓŁ AUTORSKI <table border="1"><tr><td>IMIE I NAZWISKO</td><td>NR UPR.</td><td>PODPIS</td></tr><tr><td>PROJEKTOWAŁ mgr inż. Rafał Golaś</td><td>SLK/6594/ PWBS/17</td><td></td></tr><tr><td>SPRAWDZIŁ mgr inż. Kamil Waszczyk</td><td>LDD/3907/ PWBS/19</td><td></td></tr><tr><td></td><td></td><td></td></tr></table>		IMIE I NAZWISKO	NR UPR.	PODPIS	PROJEKTOWAŁ mgr inż. Rafał Golaś	SLK/6594/ PWBS/17		SPRAWDZIŁ mgr inż. Kamil Waszczyk	LDD/3907/ PWBS/19			
IMIE I NAZWISKO	NR UPR.	PODPIS													
PROJEKTOWAŁ mgr inż. Rafał Golaś	SLK/6594/ PWBS/17														
SPRAWDZIŁ mgr inż. Kamil Waszczyk	LDD/3907/ PWBS/19														
ADRES INWESTYCJI UL. DWORCOWA 42-289 WOŹNIKI DZ. NR 358/36, 316/36, 288/36, 357/36		BRANŻA SANITARNA													
INWESTOR GINA WOŹNIKI UL. RYNEK 11 42-289 WOŹNIKI		SKALA / PODDZIAŁKA 1:100 / A3 DATA GRUDZIEŃ 2022													
		FAZA PROJ. BUDOWLANY NR RYS. IS_01													