



CZĘŚĆ 1 PIĘTRA BUDYNKU "D"
OBJĘTA OPRACOWANIEM

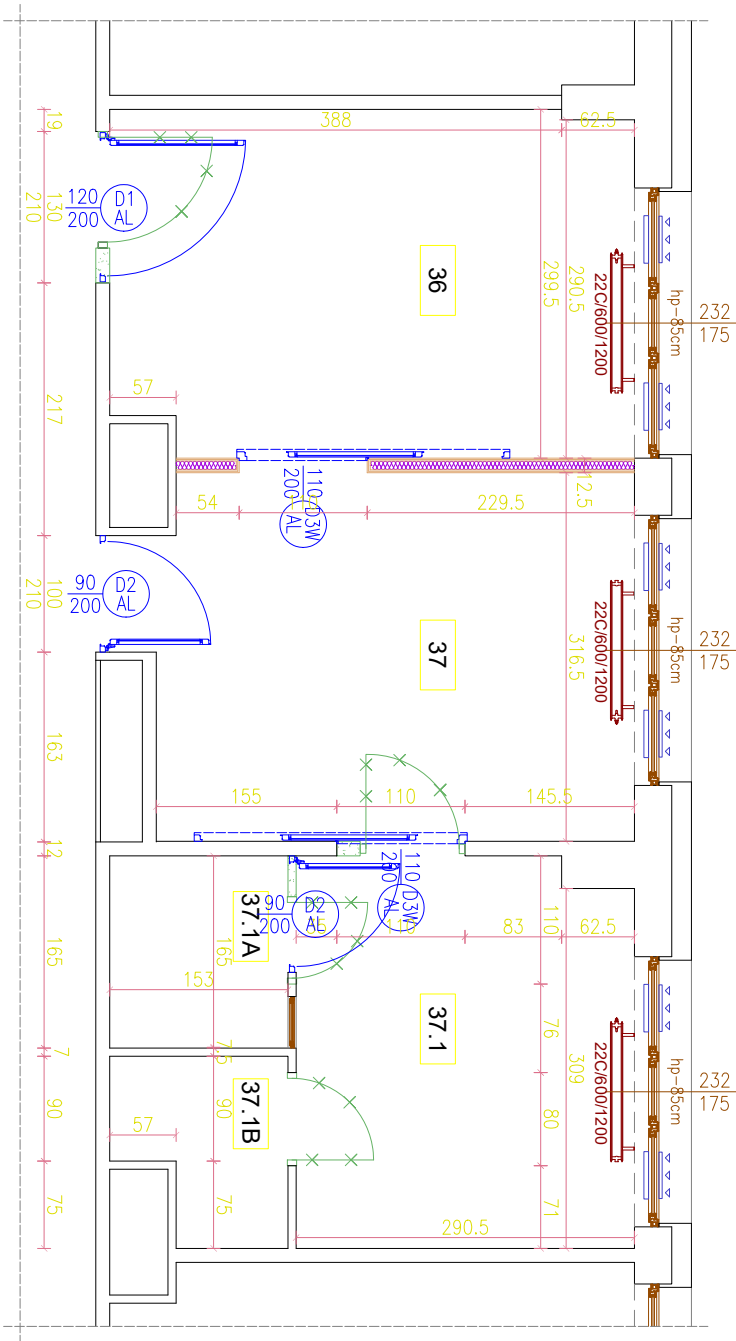

ZESTAWIENIE POMIESZCZEŃ PRZYCHODNI LARYNGOLOGICZNEJ (BLOK "D" - 1 PIĘTRO):			
Nr	Nazwa pomieszczenia	Pow. (m²)	Wykonanie posadzki
36	Gabinet zabiegowy	13,23	PVC bezszwowe, antypoślizgowe R9
37	Gabinet lekarski	13,33	PVC bezszwowe, antypoślizgowe R9
37.1	Pojak kontrolny stacjonarny	9,65	PVC bezszwowe, antypoślizgowe R9
37.1A	Boks ciepły	2,52	PVC o właściwościach antypoślizgowych
37.1B	Pomieszczenie magazynowe	2,1	PVC bezszwowe, antypoślizgowe R9
Powierzchnia całkowita zabiegu opracowania		40,83	

SCHEMAT SZPITALA
(SKALA 1:200)

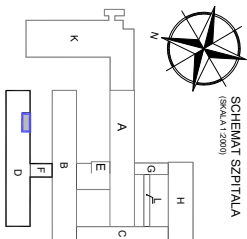

Legenda:

Ściany istniejące;

Ściany projektowane
- płyta G-K na stelażu stalowym;

Ściany i elementy wyburzane;

Otwory do zamurowania
- gazobeton;

Nawiewnik okienkowy;

Kratka transferowa w drzwiach
- dopływ powietrza min. 0,022m²;

Wysokość pomieszczenia mierzona
do spodu istniejącego stropu;

Wysokość pomieszczenia mierzona
do spodu sufitu podwieszanego;

Wysokość mierzona do wierzchu parapetu;

UWAGA:
W ramach realizacji robót budowlanych objętych zakresem opracowania należy uwzględnić wszystkie wytyczne dotyczące ochrony przeciwpożarowej wynikające z opinii i ekspertyz bezpieczeństwa pożarowego oraz postanowień i decyzji PSP będących w posiadaniu szpitala.