


# PRZEKRÓJ POPRZECZNY B-B KONSTRUKCYJNY


(ul. Aleja Jana Pawła II od 0+44,12)

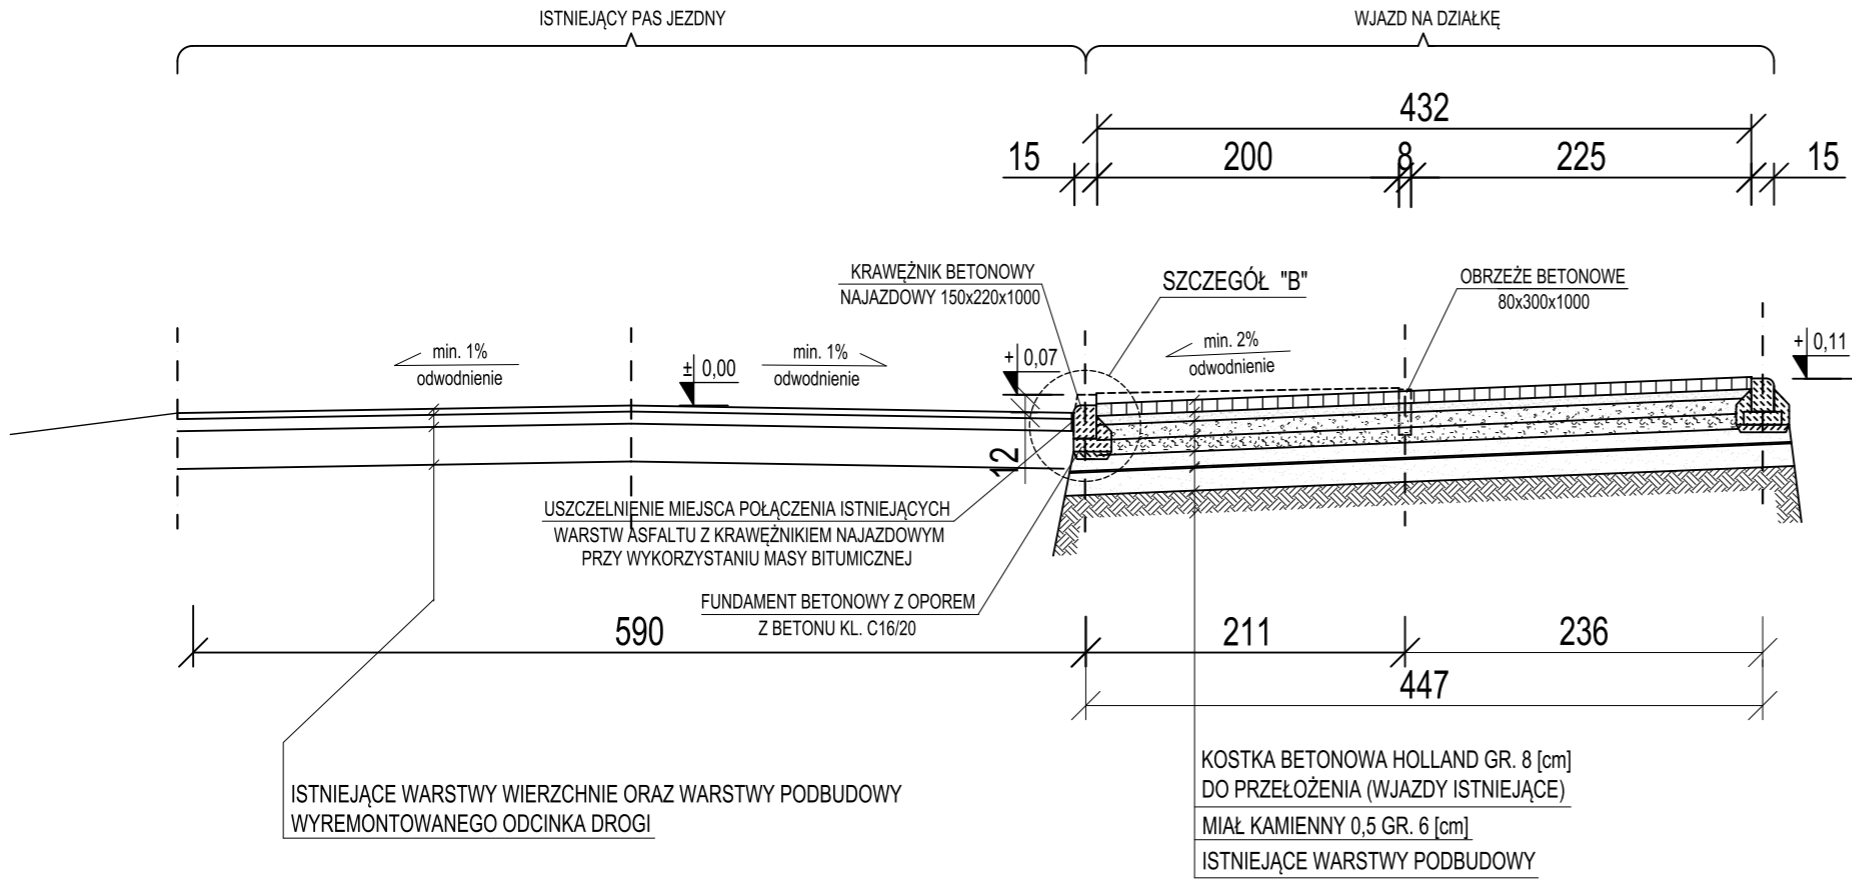

## SZCZEGÓŁ "B"

skala (1:25)

DETAL USTAWIENIA  
KRAWEŹNIKA DROGOWEGO  
15x30x100 NA ŁAWIE  
BETONOWEJ Z OPOREM

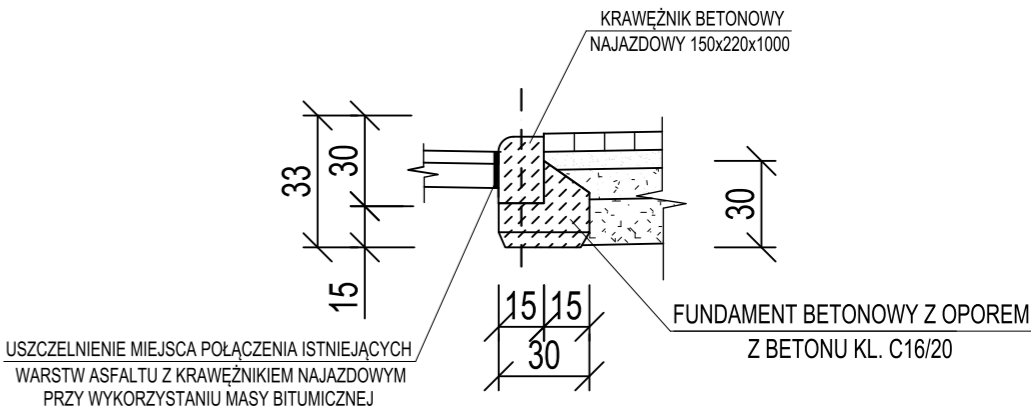


### UWAGA:

- W ZAKRESIE URZĄDZEŃ DO REGULACJI NIE WYKLUCZA SIĘ ISTNIENIA ICH W ILOŚCI WIĘKSZEJ, W PASIE DROGOWYM,

- Z UWAGI NA RÓŻNICĘ POZIOMÓW W TERENIE RZĘDNĄ POZIOMU KRAWEŹNIKÓW ORAZ SPADKÓW W PROJEKTOWANEJ NAWIERZCHNI NALEŻY USTALIĆ W TERENIE BIORĄC POD UWAGĘ ISNIEJĄCE ZJAZDY ORAZ JEZDNIĘ,

Projektowanie Konstrukcji Budowlanych  
48-100 Głubczyce, Gadzowice 12B  
tel. 609649201  
e-mail: mariuszkupina@wp.pl

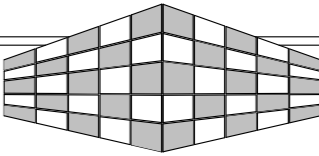

**STAL-BET**  
Mariusz Kupina Sp. z o.o.

TEMAT:	PRZEBUDOWA DROGI W MIEJSCOWOŚCI WIECHOWICE	
RYSUNEK:	PRZEKRÓJ POPRZECZNY B-B KONSTRUKCYJNY	
LOKALIZACJA:	WIECHOWICE, dz. nr 400/4.	
INWESTOR:	POWIAT GŁUBCZYCKI , 48-100 Głubczyce, ul Kochanowskiego 15	
BRANŻA:	DROGOWA	
RYS.: D-3	SKALA: 1:50	DATA: wrzesień 2022
OPRACOWANIE BRANŻA DROGOWA: dr inż. Mariusz Kupina		PROJEKTANT BRANŻA DROGOWA: dr inż. Mariusz Kupina