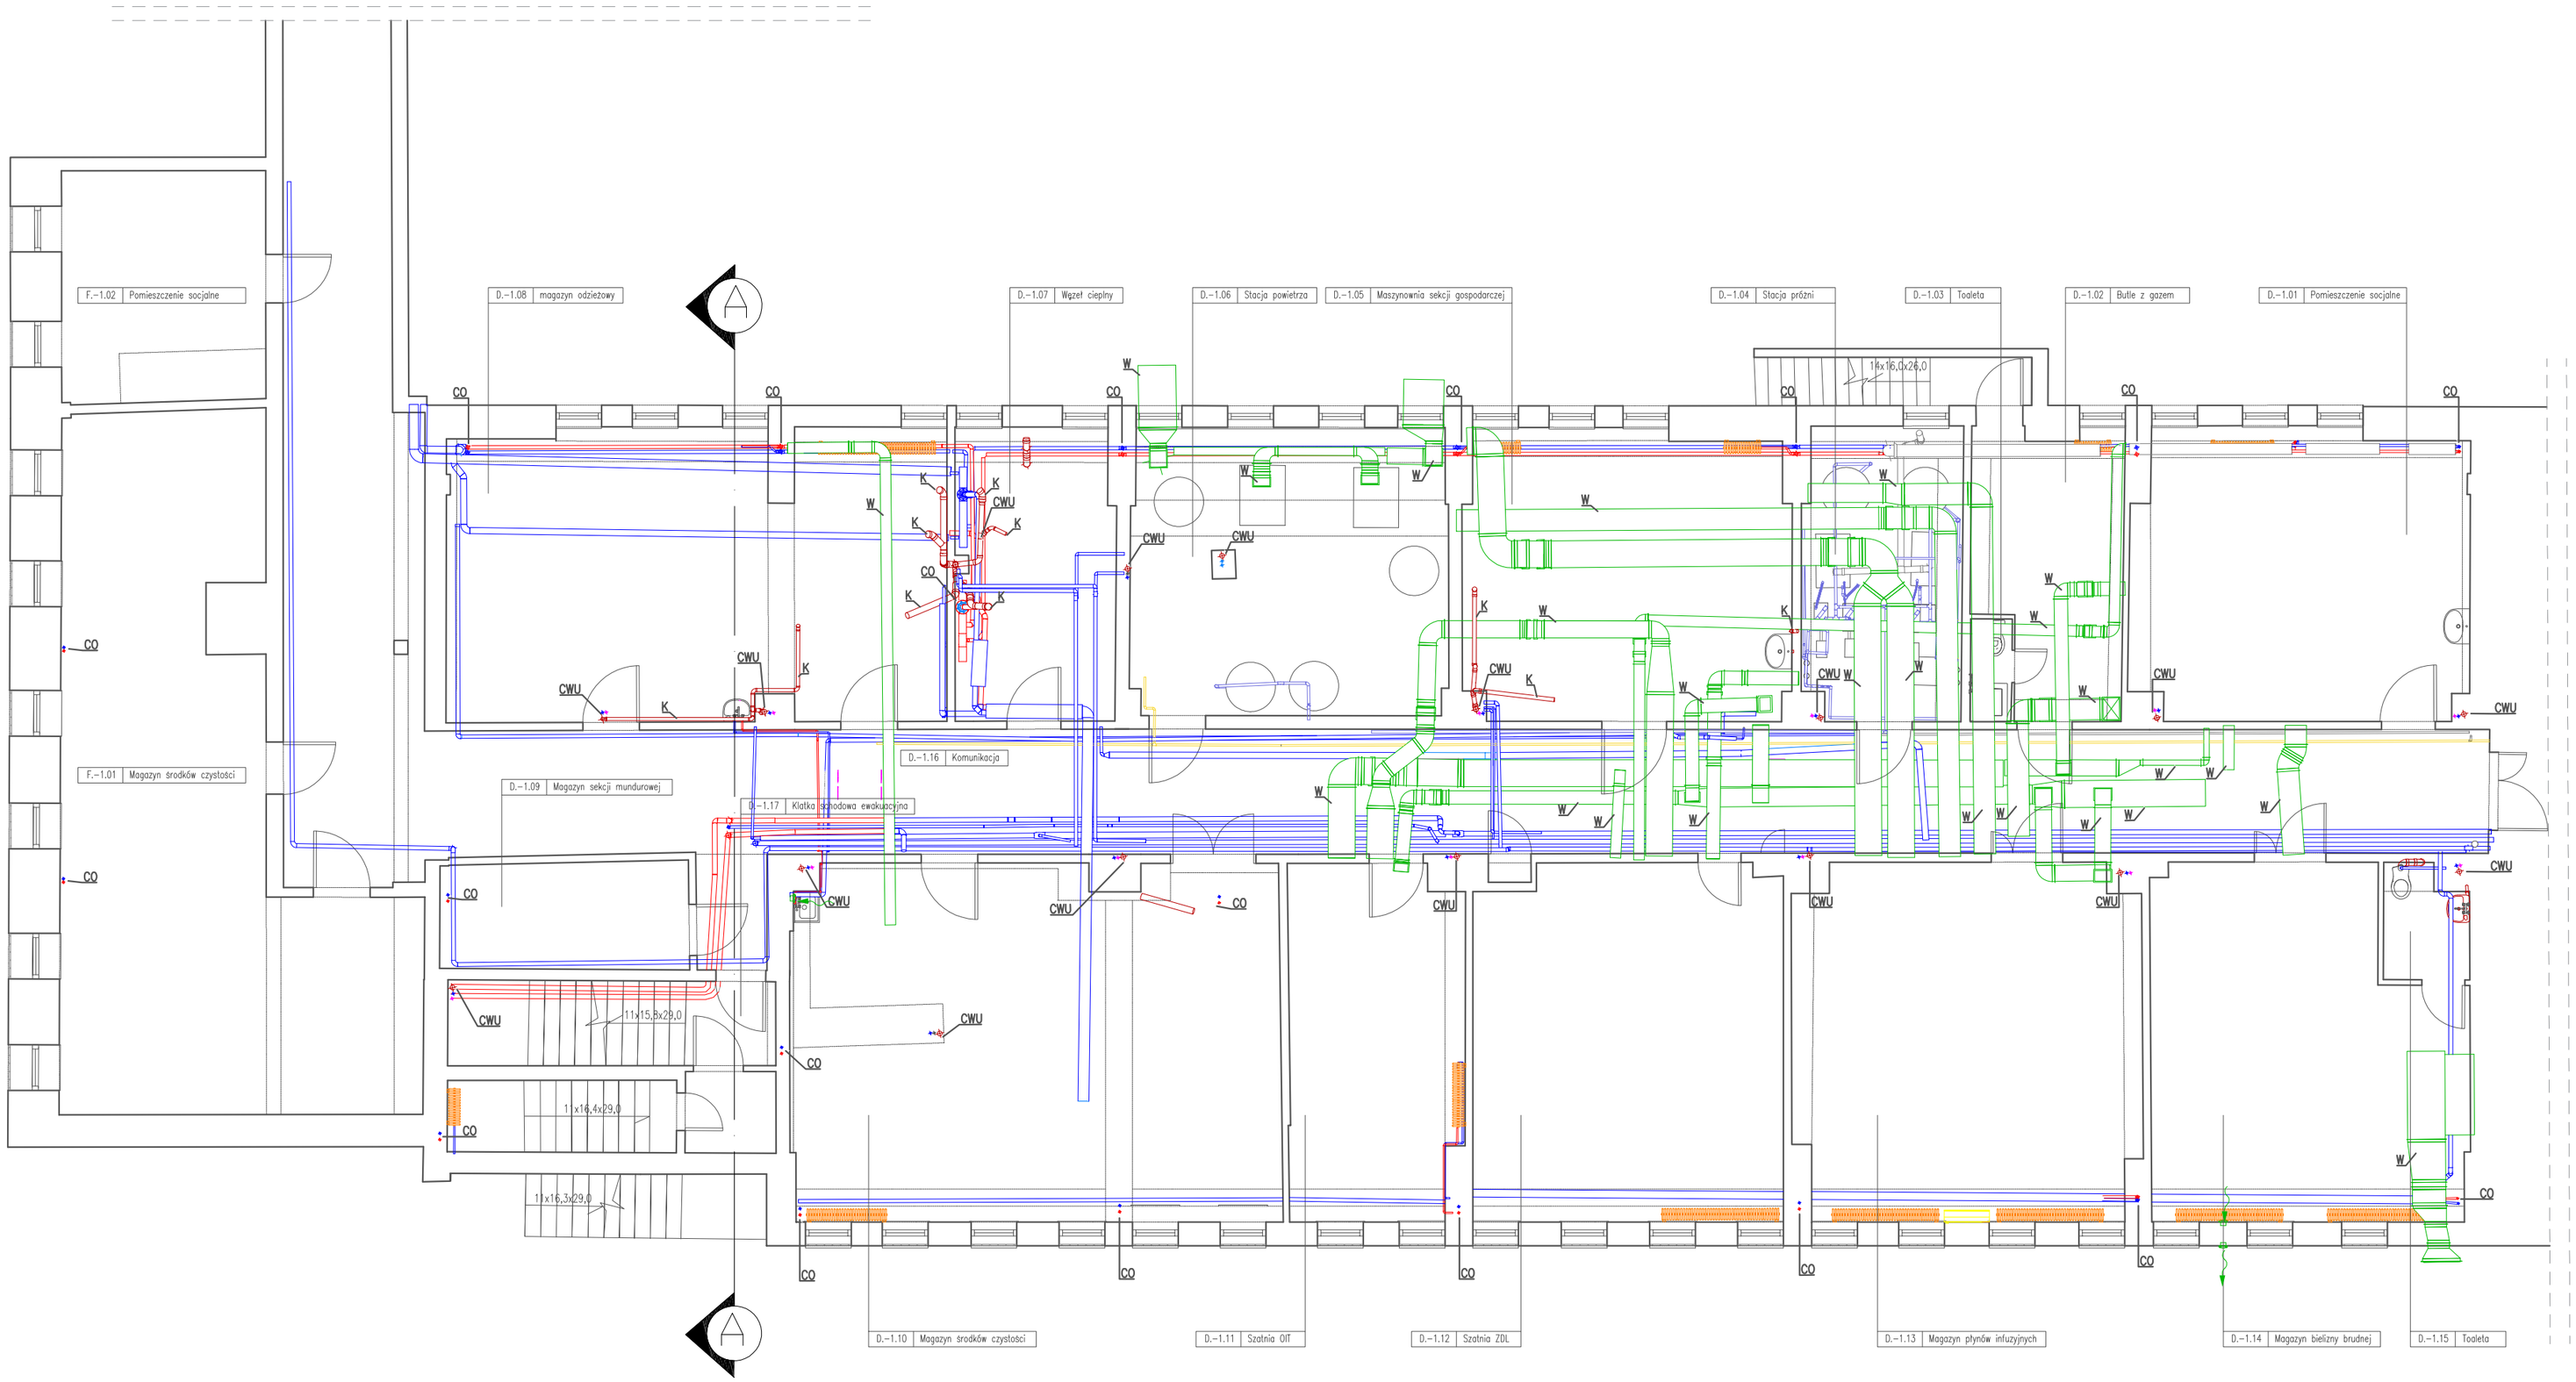

LEGENDA

Oznaczenia:

- WENTYLACJA
- KLIMATYZATORY
- INSTALACJE CENTRALNEGO OGRZEWANIA (CO)
- GRZEJNIKI
- CIEPŁA WODA UŻYTKOWA (CWU)
- INSTALACJE GAZOWE
- INSTALACJE WENTYLACYJNE (W)
- INSTALACJE KANALIZACYJNE (K)
- INSTALACJE WODNE
- CIEPŁA WODA UŻYTKOWA
- INSTALACJE NIEZIDENTYFIKOWANE
- INSTALACJE PRÓŻNIOWE

CO	CENTRALNE OGRZEWANIE
CWU	CIEPŁA WODA UŻYTKOWA

ŁĄCZNIK 1.

ZAB-BUD Sp. z o.o.
ul. Nowosielecka 14a/2
00-466 Warszawa
e-mail : warszawa@zab-bud.pl
www: www.zab-bud.pl
tel. : 22 841 60 73

ArchiTube Sp. z o.o.
ul. Wolna 11
42-202 Częstochowa

Temat:	**Termomodernizacja w ramach projektu "Poprawa efektywności energetycznej w budynkach CSK MSWiA w Warszawie" w ramach działania 1.2.1 oś priorytetowa I, "Zmniejszenie emisyjności gospodarki Programu Operacyjnego Infrastruktura i środowisko 2014-2020"**
	na działce ew. nr 8/7, obręb 10116, na terenie Dzielnicy Mokotów, przy ul. Wołoskiej 137 w Warszawie
oznaczenie budynku:	**BUDYNEK D**
Inwestor:	Centralny Szpital Kliniczny Ministerstwa Spraw Wewnętrznych i Administracji ul. Wołoska 137, 02-507 Warszawa
Zespół projektowy:	mgr inż.arch.Tomasz Borowiecki 20/05/SLOKK/II
Nazwa rys.:	**RZUT POZIOM -1**
Data: 28.10.2022	Faza: INWENTARYZACJA - WIELOBRANŻOWA
Nr rys.:	**D.I.IS.1.01**
Rewizja: 00	Skala: 1:100