
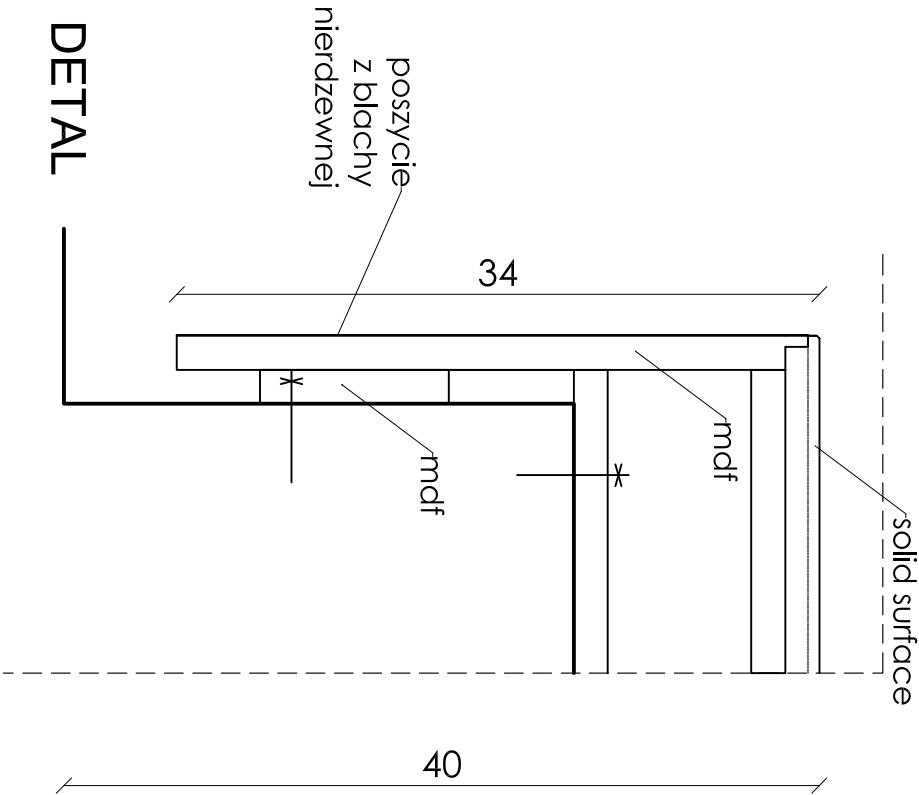



SZIEDZISKA PRZY SZATNI

RZUT

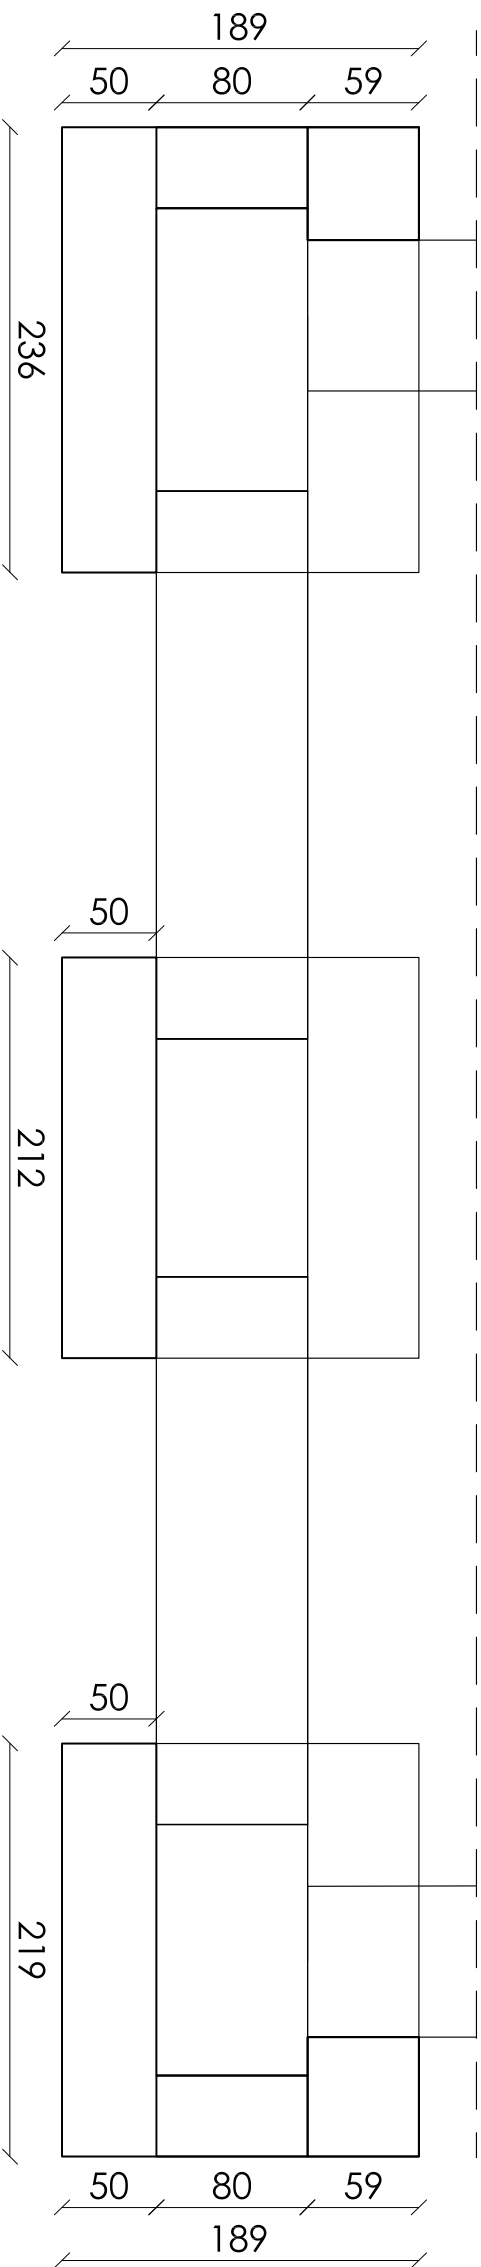

OBUDOWY WYEKSPONOWANYCH ODSADZEK FUNDAMENTÓW.

KONSTRUKCJA MDF LAKIEROWANY, KOTWIONY DO PODŁOŻA
MATERIAŁ WIERZCHNI – TWORZYWO TYPU ”SOLID SURFACE”

UWAGI					
WYKONAWCA					
<div><div></div><div>GROUP AV</div></div> <div>Grupa AV Sp. z o.o. ul. Miodowa 6 03-216 Warszawa tel. +48 22 243 96 39 tel. +48 22 243 96 33 e-mail: biuro@groupav.pl</div>					
PROJEKT					
ARANŻACJA WNETRZ PALACU WRAZ Z WYPOSAŻENIEM SĄŁ EDUKACYJNYCH, MIESZCZĄCYCH SIĘ W POMIESZCZENIACH PALACU KRASIŃSKICH (PALACU RZECZYPOSPOLITEJ) PRZY PLACU KRASIŃSKICH 3/5 W WARSZAWIE W RAMACH REALIZACJI PROJEKTU PN.: „MODERNIZACJA I ARANŻACJA WNETRZ PALACU KRASIŃSKICH (PALACU RZECZYPOSPOLITEJ) PRZY PLACU KRASIŃSKICH 3/5 W WARSZAWIE” DOFINANSOWANEGO ZE ŚRODKÓW WERCHNIU FINANSOWEGO EUROPEJSKIEGO OBSZARU GOSPODARSTWA (NIE EOG) 2014-2021 I BUDŻETU PAŃSTWA					
INWESTOR					
Biblioteka Narodowa w Warszawie Al. Niepodległości 213 02-086 Warszawa					
OBIEKT					
Pałac Krasińskich (Pałac Rzeczypospolitej) Plac Krasińskich 3/5 00-207 Warszawa					
BRANŻA		AR			
PROJEKTANCI		NR. UPRAWNIENI			
PROJEKTOWAŁ		PODPIS			
arch. DOMINIK BUDYŃ					
PROJEKTOWAŁ		PODPIS			
mgr inż. ADAM ROGALSKI					
OPRACOWAŁ		PODPIS			
MARCELA CIENIAWSKA					
SPRAWDZIŁ		PODPIS			
AGATA SITKO					
KONCEPCJA I KONSULTACJA					
KONKOR STUDIO: arch. TOMASZ KONIOR arch. DOMINIK KOROŚ					
NAZWA RYS					
SIEDZISKA PRZY SZATNI					
ETAP					
PROJEKT WYKONAWCZY					
INDEKS					
DATA 03.2022	NR RYS. 16	NR REV. 01	FORMAT A3		