


PPD
Kabel światłowodowy 48J SM – Punkty PPD1,2,3,4,5,6
Kabel światłowodowy 48J SM – Punkty PPD7,8

Istniejąca szafa CCTV 42U 600x800 w
serwerowni w UM Międzyzdroje

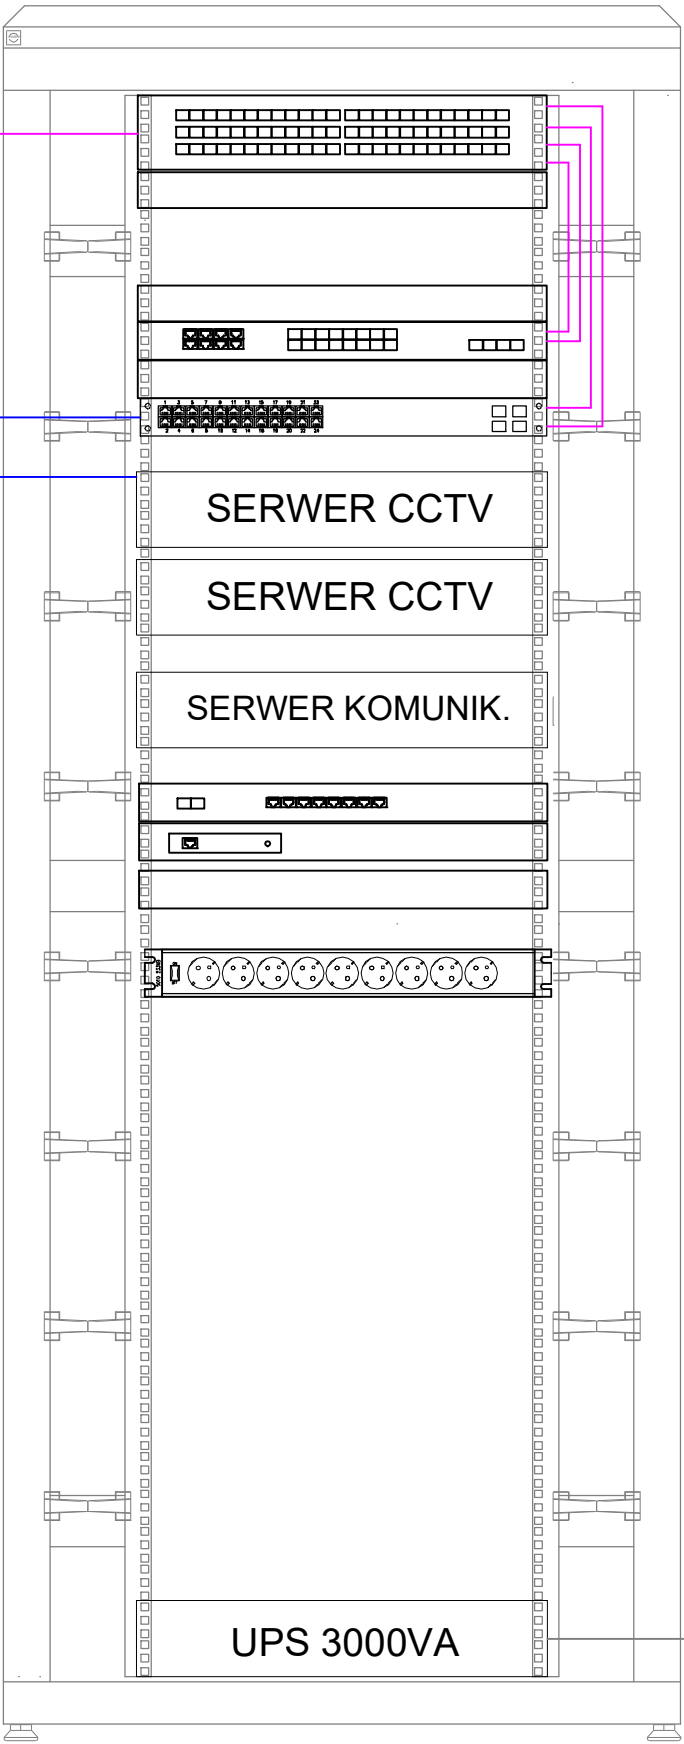

Przełącznica światłowodowa 72xLC simplex SM

Organizer


Organizer
Switch 16xSFP, 8xRJ45/SFP, 4xSFP+
Organizer
Switch 24x RJ45 1Gb, 4xSFP

Serwer komunikacyjny systemu rozgłaszania
dźwiękowego

Router zarządzający
Kontroler punktów bezprzewodowych z półką
montażową
Organizer

Listwa zasilania 230 V - zamontowana z tyłu szafy

Istniejące
zasilanie 230V

<div><div>tel.503143902 klimaw@outlook.com</div><div></div><div>Kli-Max</div></div>		Inwestor:	Nowe Centrum Sp. z o.o. Ul. Niepodległości 10a, 72-500 Międzyzdroje		
		Nazwa inwestycji:	Budowa monitoringu wizyjnego Miasta Międzyzdroje, systemu rozgłaszania dźwiękowego oraz punktów bezprzewodowego dostępu do internetu w ramach zadania pn."Monitoring Miejski"		
		Faza:	Projekt Wykonawczy		03.2022
Tytuł rysunku:		Schemat Głównego Punktu Dystrybucyjnego GPD			Skala: -
Projektował: br.telekomunikacyjna		mgr inż. Witold Klimaszewski	upr. ZAP/0222/PWOT/09		Rys. 2
Sprawdził: br.telekomunikacyjna		mgr inż. Krzysztof Wagner	upr. 1467/99/U		
Projektował: br.elektryczna		mgr inż. Jacek Surudo	upr. ZAP/0154/PBE/16		
Sprawdził: br.elektryczna		mgr inż. Michał Zyśko	upr. ZAP/0132/PBE/19		